



ADRESA PRACOVÍŠTĚ:

Magistrát města Kladna
Odbor dopravy a služeb
Plk. Stříbrného 11
272 01 KLADNO

ADRESA:

ADSUM spol. s r.o.
Havlíčková 923
273 51 Unhošť

DORUČOVACÍ ADRESA:

Magistrát města Kladna
náměstí Starosty Pavla 44
272 01 KLADNO

Č. jednací:

SMKL/101735/2026/ODAS

Vyřizuje:

Jaroslav Fridrich
Číslo pověření: T-2/2006-ODaS

Kladno,

18. května 2026

Stanovení

přechodné úpravy provozu na pozemních komunikacích

- opatření obecné povahy

Magistrát města Kladna, Odbor dopravy a služeb, jako příslušný orgán státní správy ve věcech provozu na pozemních komunikacích podle § 124 odst. 6 zákona č. 361/2000 Sb., o provozu na pozemních komunikacích, ve znění pozdějších předpisů (dále jen „zákon“), s místní příslušností na území správního obvodu obce s rozšířenou působností Kladno,

st a n o v u j e

podle § 77 odst. 1 písm. c) uvedeného zákona, přechodnou úpravu provozu na pozemních komunikacích, na:

sil. III/10132, III/10133, III/10134 a místních komunikacích na území obec Svárov,

z důvodu: uzavírka úseku sil. III/10132 v km 1,050 – 1,650, tj. ul- Ptická od křiž. s MK ul. Oblouková a Nad Humny po křiž. se sil. III/10134 na území obce Svárov - provedení souvislé opravy vozovky a související dopravní opatření;

v termínu: podle povolení silničního správního úřadu, jehož je toto stanovení podkladem a součástí (předpoklad 25.5. – 12.6.2026);

Podmínky provedení:

- Umístění dopravních značek a dopravních zařízení bude provedeno podle odsouhlaseného návrhu, který je součástí stanovení.
- Při instalaci budou dodrženy podmínky Krajského ředitelství policie Středočeského kraje, DI Kladno ze dne 15. května 2026 pod č.j. KRPS-126407-2/ČJ-2026-010306, pokud nejsou v rozporu s tímto stanovením.
- Dopravní značky a zařízení musí být užity jen po nezbytně nutnou dobu a jen v takovém rozsahu a takovým způsobem, jak to nezbytně vyžaduje bezpečnost a plynulost provozu na pozemních komunikacích - § 78 zák. č. 361/2000 Sb.
- Instalace a provedení dopravního značení a zařízení bude v souladu s platnými právními předpisy, zejména vyhláškou č. 294/2015 Sb., ČSN EN 12899-1 a Zásadami pro přechodné dopravní značení na pozemních komunikacích - TP 66. (cit. - *Ostatní stavební výrobky (přenosné značky, světelné signalizační zařízení, dopravní zařízení a zařízení pro provozní informace, materiály určené pro přechodné vodorovné dopravní značení*), které nejsou „stanovenými výrobky“, musí být před dodávkou na stavbu doloženy certifikátem nebo prohlášením shody včetně protokolů s výsledky všech požadovaných zkoušek ve smyslu metodického pokynu Systému jakosti v oboru pozemních komunikací, část II/5 - *Ostatní výrobky (Věstník dopravy č. 9/2001, MDS č.j. OPK č.j. 20840/01 - 120 ze dne 10.4.2001)*).

Dopravní značení, světelné signalizační zařízení, dopravní zařízení a zařízení pro provozní informace může provádět zhotovitel, tj. právnická nebo fyzická osoba, která má platná oprávnění pro provádění těchto prací (živnostenské listy) a prokáže způsobilost pro zajištění jakosti při provádění, osazování a umístování značek, dopravního zařízení a zařízení pro provozní informace podle metodického pokynu SJ – PK pro oblast II/4 – Provádění silničních a stavebních prací.

Dopravní značky, dopravní zařízení, zařízení pro provozní informace a světelné signály musí být schváleny k používání na pozemních komunikacích Ministerstvem dopravy.)

5. Místní úprava provozu na pozemních komunikacích, která by byla v rozporu s přechodnou úpravou, bude ošetřena podle § 3 odst. 8 vyhlášky č. 294/2015 Sb.

Odpovědná org. za instalaci a údržbu: STRABAG a.s., sídlem Praha 5, Kačírkova 982/4.

Odůvodnění:

Orgánu státní správy ve věcech provozu na pozemních komunikacích byl doručen návrh stanovení přechodné úpravy provozu na pozemních komunikacích, v rozsahu úplného vyloučení provozu na sil. III/10132, průjezdního úseku obcí Svárov, ul. Ptická v úseku od křiž. s MK ul. Oblouková a Nad Humny po křiž. se sil. III/10134 v obci Svárov, z důvodu provedení celoplošné opravy vozovky. Žadatel byl v řízení zastoupen spol. ADSUM spol. s r.o., Unhošť, na základě plné moci.

Vyjádření příslušného orgánu policie, tj. DI Kladno, bylo vydáno na základě předloženého návrhu přechodné úpravy provozu na pozemních komunikacích dne 15.5.2026.

Orgán státní správy po posouzení podání se skutečnostmi, které jsou správnímu orgánu známy, a projednání s příslušným orgánem policie, dospěl v řízení k následujícímu závěru:

Vozovka vykazuje celoplošné poruchy vozovky se znaky konce životnosti. Závady mají vliv na užitelnost vozovky s dopadem na provádění údržby a bezpečnost provozu. Provedení opravy je tak ve veřejném zájmu z důvodu obnovy vlastností vozovky. Předmětný úsek silnice plní zejména sběrnou dopravní funkci pro území obce Svárov, Objížd'ka je vedena po silnicích stejné třídy mimo zastavěné území, s malým nárůstem trasy a dojezdových časů. Vzhledem k rozsahu a předpokládanému časovému průběhu opravy, a vyhovující trase objížd'ky, nebude mít vyloučení provozu významnější dopad na dopravní obsluhu území.

Magistrát města Kladna Odbor dopravy a služeb, může stanovené podmínky upravit nebo doplnit, bude-li to vyžadovat veřejný zájem.

Stanovení nenahrazuje rozhodnutí příslušného silničního správního úřadu podle § 24 nebo § 25 zákona č. 13/1997 Sb.), a je součástí stavební dokumentace. Při nedodržení výše uvedených podmínek bude postupováno dle platných právních předpisů.

Poučení:

Opatření nabývá účinnosti pátým dnem po vyvěšení.

Proti opatření obecné povahy nelze podat opravný prostředek (§ 173 odst. 2 zákona č. 500/2004 Sb., správní řád).

„otisk úředního razítka“

Jaroslav Fridrich

Oprávněná úřední osoba

Stanovení se zasílá Obci Svárov a Ptice, jejíž správního obvodu se opatření obecné povahy týká, k vyvěšení na úřední desce.

Datum vyvěšení:	18. května 2026	Datum sejmutí:	3. června 2026
		Datum skutečného sejmutí:	

Obdrží: ADSUM spol. s r.o., Unhošť, Havlíčkova 923 – IDS: 3vsy5y5

Krajská správa a údržba silnic Středočeského kraje, Praha 5 - IDS: a6ejgm7

Obec Svárov – IDS: 3zbbqcd

Obec Ptice – IDS: ywzata3

Krajské ředitelství policie Středočeského kraje, DI Kladno - IDS: 2dtai5u

Městský úřad Černošice, Stavební úřad, odd. dopravy a správy komunikací - IDS: u46bwy4

Dotčené osoby – veřejnou vyhláškou




• **DOPRAVNÍ ZNAČENÍ** •
PROJEKTY REALIZACE PRONÁJEM




Vypracoval: Michal Gregor tel.: 777 690 025, e-mail: gregor@adsum.cz	Zodpovědný projektant, kontrola: Martin Frolík	 <p>• DOPRAVNÍ ZNAČENÍ • PROJEKTY REALIZACE PRONÁJEM</p> <p>ADSUM spol. s r.o. Havlíčkova 923, 273 51 Unhošť provozovna: Lidická 7, 273 51 unhošť tel./fax: +420 312 698 482 mobil: +420 777 690 022 e-mail: adsum@adsum.cz http://www.adsum.cz</p> <small>IČ: 451 44 991, DIČ: CZ 451 44 991, NB Kladno, č.ú. 807741141/0100 Společnost vedená od 21.února 1992 u Městského soudu v Praze, spisová značka C7462</small>	
Investor: KRAJSKÁ SPRÁVA A ÚDRŽBA SILNIC STŘEDOČESKÉHO KRAJE			
Objednatel (stavebník): STRABAG a.s. Kačírkova 982/4, 150 00 Praha 5			
Stavba: III/10132, SVÁROV		Číslo zakázky: DIO-81-4/2026	
		Datum: 05/2026	
Objekt: Oprava povrchu sil.č. III/10132 - úplná uzavírka		Stupeň: RDS	
		Měřítko: -	
		Počet formátů: A4	
Číslo přílohy:		Paré:	

CELKOVÁ SITUACE

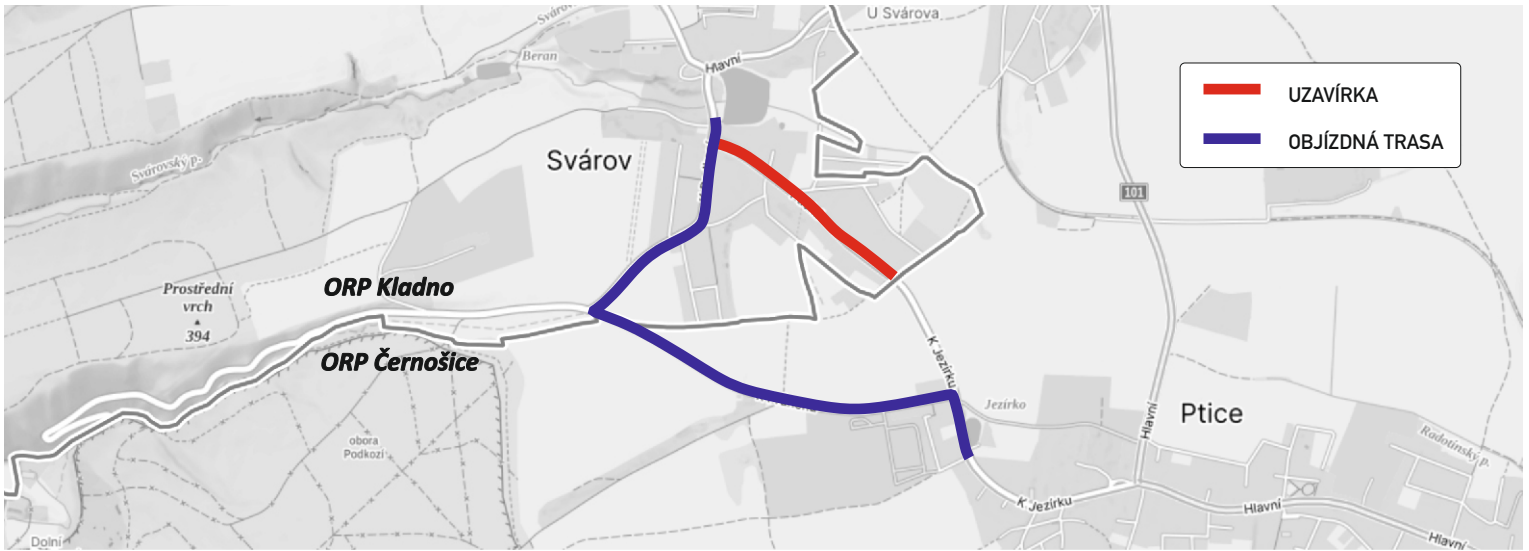

DETAILY KŘIŽOVATEK S DZ

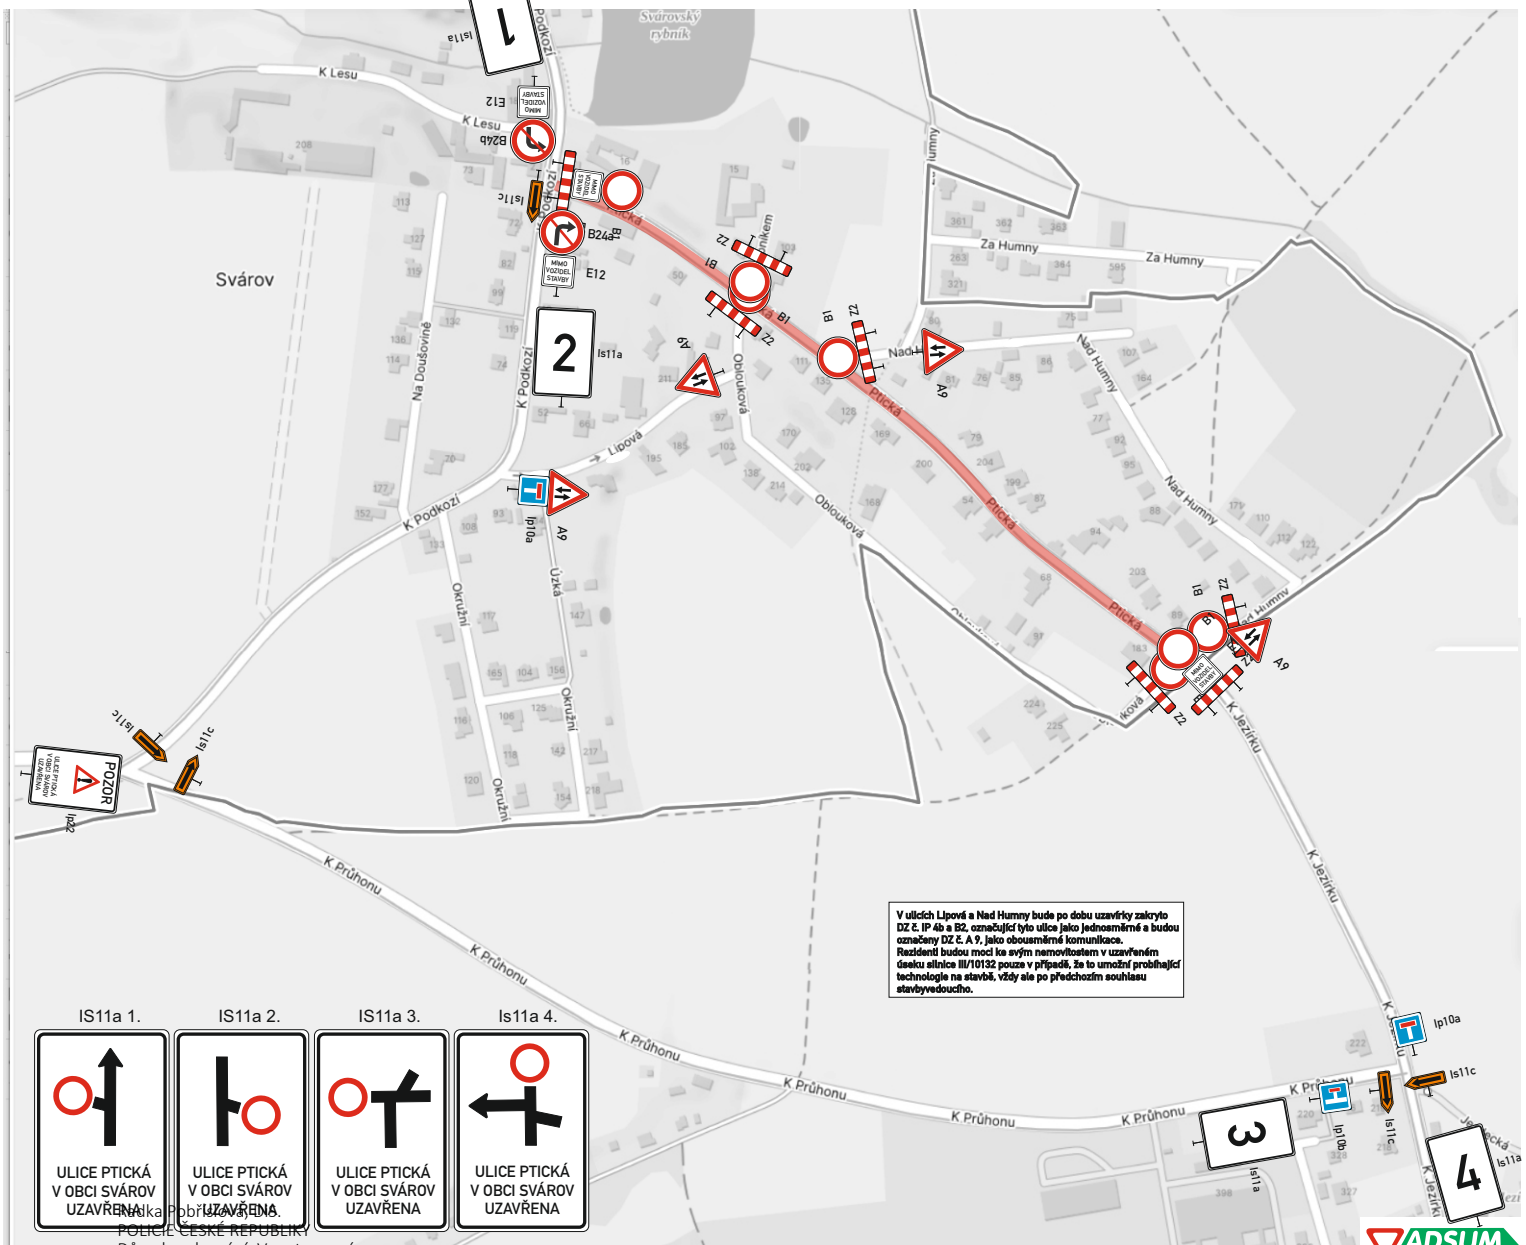

POLICE ČESKÉ REPUBLIKY
Důvod podepsání: V zastoupení
Čas podepsání: 15.05.2026 11:28:00