



Městský úřad Černošice

Odbor stavební úřad – oddělení dopravy a správy komunikací

Podskalská 19
120 00 Praha 2

Spis. ZN. S-MUCE 99625/2026/OSU/Bal
Č.j.: MUCE 114484/2026 OSU
vyřizuje: Jana Balejová, kancelář č.dv.110
tel./e-mail: 722 974 977 / jana.balejova@mestocernosice.cz

V Praze dne 18. 6. 2026

OZNÁMENÍ VEŘEJNOU VYHLÁŠKOU

Opatření obecné povahy č. 216/2026

Stanovení přechodné úpravy provozu na pozemní komunikaci

Městský úřad Černošice, OSÚ – oddělení dopravy a správy komunikací, (dále jen "správní orgán") příslušný podle § 124 odst. 6 zákona č. 361/2000 Sb., o provozu na pozemních komunikacích a o změnách některých zákonů (dále jen "zákon o silničním provozu") na základě návrhu, který dne 1. 6. 2026 podala společnost

PORR a.s., IČ 43005560, Dubečská 3238/36, 100 00 Praha 10,

v zastoupení na základě plné moci

3K značky s.r.o., IČ 25056271, Jiráskova 1519, 251 01 Říčany.

Po projednání s Policií České republiky, Krajským ředitelstvím policie Středočeského kraje, Územní odbor Praha venkov – ZÁPAD, DI dne 3. 6. 2026 č. j. KRPS-150961-2/ČJ-2026-011606-KI,

s t a n o v í

podle § 77 odst. 1 písm. c) a § 77 odst. 5 zákona č. 361/2000 Sb., o silničním provozu, ve znění pozdějších předpisů, opatřením obecné povahy **přechodnou úpravu** provozu **na silnicích č. II/101, III/00519, III/10134, III/0056, II/605, III/10132, III/00520, III/00518, III/0066, III/00514, III/00516 a místních komunikacích v Úhonicích, Chýni, Červeném Újezdě, Rudné, Pticích, Drahelčicích, Hostivici**, v souladu s § 61 odst. 3 zákona č. 361/2000 Sb., o provozu na pozemních komunikacích, ve znění pozdějších předpisů.

Přechodná úprava bude provedena dle předložených schválených dopravně inženýrských opatření, vypracované Petrem Kolářem, 3K značky s.r.o., číslo zakázky 25 01 096 v květnu 2026, které jsou přílohou a nedílnou součástí tohoto stanovení.

Dopravní značení bude osazeno:

V termínu: **od 27. 6. 2026 do 31. 8. 2026**

Z důvodů: úplné uzavírky silnice č. II/101 v Drahelčicích

Podmínky pro provedení přechodné úpravy provozu:

- 1) Provedení a umístění dopravního značení musí být v souladu s vyhláškou č. 294/2015 Sb., kterou se provádějí pravidla provozu na pozemních komunikacích a úprava a řízení provozu na pozemních komunikacích, ve znění pozdějších předpisů, a dle příslušných platných technických norem.

- 2) Veškeré dopravní značení bude použito v základní velikosti s reflexním povrchem. Všechny součásti dopravních značek (patka, sloupek, značka, uchycení) musí být schváleného typu.
- 3) Osazení dopravního značení zajistí žadatel a bude po dobu stavby zajišťovat jeho funkčnost po celou dobu užití.
- 4) Žadatel je povinen po celou dobu trvání uzavírky přijmout a udržovat taková technická a organizační opatření, která zajistí přístup k sousedním nemovitostem.
- 5) Dopravní značky a dopravní zařízení bude umístěno v souladu s ustanovením § 78 odst. 3 zák. o provozu na pozemních komunikacích, pouze po nezbytně nutnou dobu a v takovém rozsahu a takovým způsobem, jak to nezbytně vyžaduje bezpečnost a plynulost provozu na pozemních komunikacích nebo jiný důležitý veřejný zájem, a to v termínu od 27. 6. 2026 do 31. 8. 2026, a to ve vazbě na platnost povolení úplné uzavírky silnice č. II/101 v Drahelčicích.
- 6) Přechodné dopravní značení, včetně objízdné trasy, bude zkoordinováno s ostatními uzavírkami v dané lokalitě, a to zejména s uzavírkou silnice č. II/101, III/00519, III/00520, III/00129 v Úhonicích, uzavírkou silnice č. III/00513 v Chýni a Hostivici.
- 7) Stávající dopravní značky nebo jejich části, které jsou v rozporu s předmětnou přechodnou úpravou provozu budou zneplatněny postupem dle § 3 odst. 8 vyhlášky č. 294/2015 Sb., kterou se provádějí pravidla provozu na pozemních komunikacích. Po ukončení platnosti přechodné úpravy provozu musí být zneplatněné DZ uvedeny do původního stavu.

Z důvodu zajištění bezpečnosti silničního provozu může správní orgán stanovit další dopravní značení, případně stanovené dopravní značení změnit.

Investor: Krajská správa a údržba silnic Středočeského kraje, p.o.

Zhotovitel: PORR a.s.

odpovědná osoba: Dušan Mach, tel.: 602 561 682

Odpovědná organizace za dopravní značení: 3K značky s.r.o.

odpovědné osoby: Ondřej Kadleček, tel.: 601 005 525

Juraj Komár, tel.: 606 082 975

Odůvodnění

Městský úřad Černošice, OSU oddělení dopravy a správy komunikací, Podskalská 19, 120 00 Praha 2, stanovil přechodnou úpravu provozu na základě návrhu žadatele, PORR a.s., IČ 43005560, Dubečská 3238/36, 100 00 Praha 10, v zastoupení na základě plné moci 3K značky s.r.o., IČ 25056271, Jiráskova 1519, 251 01 Říčany, podaného dne 1. 6. 2026 a po projednání s dotčenými orgány Policie ČR, Krajským ředitelstvím policie Středočeského kraje, Územní odbor Praha venkov – Západ, DI a Policie ČR, Krajským ředitelstvím policie Středočeského kraje, Územní odbor Beroun, DI z důvodu zajištění bezpečnosti silničního provozu při realizaci stavby. Žadatel předložil jednoduchou projektovou dokumentaci.

Žádost byla podána prostřednictvím právnické osoby 3K značky s.r.o., IČ 25056271, Jiráskova 1519, 251 01 Říčany, která je na základě předložené plné moci oprávněna právnickou osobu PORR a.s., IČ 43005560, Dubečská 3238/36, 100 00 Praha 10, v dané věci zastupovat.

Důvodem pro stanovení přechodné úpravy provozu na pozemních komunikacích na silnicích č. II/101, III/00519, III/10134, III/0056, II/605, III/10132, III/00520, III/00518, III/0066, III/00514, III/00516 a místních komunikacích v Úhonicích, Chýni, Červeném Újezdě, Rudné, Ptčích, Drahelčicích, Hostivici je uzavírka komunikace silnice č. II/101 v Drahelčicích, v úseku km staničení cca 38,880 – 39,075 - oprava komunikace pro akci „Drahelčice – Etapa II“.

Žadatel k žádosti doložil situace DIO, vypracované Petrem Kolářem, 3K značky s.r.o., číslo zakázky 25 01 096 v květnu 2026, souhlasné Závazné stanovisko Policie ČR, Krajského ředitelství policie Středočeského kraje, územní odbor Praha – venkov ZÁPAD, DI ze dne 3. 6. 2026 č. j. KRPS-150961-2/ČJ-2026-011606-KI, vyjádření správce komunikací II. a III. třídy Krajské správy a údržby silnic Středočeského kraje, p.o. ze dne 5. 6. 2026 č. j. 39912/26/KSUS/KLT/SCHEP, dopravní opatření ROPID ze dne 16. 6. 2026 číslo 0541/2026.

Toto stanovení přechodné úpravy provozu na pozemních komunikacích je podkladem pro povolení úplné uzavírky silnice č. II/101 v Drahelčicích z důvodu opravy komunikace pro akci „Drahelčice – Etapa II“.

Přechodné dopravní značení, související s uzavírkou silnice č. II/101, bude osazeno v termínu od 27. 6. 2026 do 31. 8. 2026.

Při stanovení dopravního značení vzal správní orgán v potaz, že v uzavřeném úseku silnice č. II/101 jsou umístěny objekty společností, trvalého bydlení a rekreačních objektů, kterým bude stavbou zajištěn přístup k jejich nemovitostem, což správní orgán zohlednil v podmínce č. 4 předmětného opatření.

Silniční správní úřad konstatuje, že právní předpisy upravující činnost složek integrovaného záchranného systému poskytují těmto složkám dostatečná oprávnění k zajištění přístupu na dotčená místa i v případech, kdy je provoz na pozemní komunikaci dočasně omezen nebo vyloučen. Podle § 23 odst. 2 písm. b) zákona č. 239/2000 Sb., o integrovaném záchranném systému, jsou vlastníci a uživatelé nemovitostí povinni strpět vstup osob provádějících záchranné nebo likvidační práce a použití nezbytné techniky. Samotná existence uzavírky proto bez dalšího neznámá znemožnění výkonu záchranných a likvidačních prací ani ohrožení akceschopnosti složek integrovaného záchranného systému.

Silniční správní úřad uložil žadateli povinnost přijmout po celou dobu trvání uzavírky taková technická a organizační opatření, která zajistí přístup k sousedním nemovitostem. Tato opatření musí být přizpůsobena konkrétním místním podmínkám a rozsahu prováděných prací tak, aby vlastníci a uživatelé dotčených nemovitostí nebyli omezeni nad nezbytně nutnou míru. Žadatel je zejména povinen zajistit bezpečný pěší přístup k nemovitostem, případně umožnit vjezd vozidel v rozsahu odpovídajícím aktuálnímu stavu stavebních prací, dovolují-li to technické a bezpečnostní podmínky stavby. Současně je povinen průběžně koordinovat organizaci prací tak, aby případná omezení přístupu byla co nejkratší a aby byly dotčené osoby o těchto omezeních včas informovány.

Objízdná trasa je nařízena po silnicích vyšší kategorie, tj. silnice II. a III. třídy ve správě Krajské správy a údržby silnic Středočeského kraje, p.o., které odpovídají šířkovým poměrům. Převedením dopravy na sil. II a III. třídy ve správě Krajské správy a údržby silnic Středočeského kraje, p.o., která je iniciátor stavby, budou na co nejmenší míru dotčena vlastnická práva vlastníků místních a účelových komunikací v daném území.

Při rozhodování správní orgán přihlédl také k tomu, že stávající/navržená průměrná šířka komunikací je v rozmezí 5,5 – 6,5 m. Provádění stavebních prací spočívající v opravě komunikací vyžaduje minimální (bezpečný) pracovní prostor v šířce 4,0 m. Dále je třeba připočítat prostor pro osazení dopravního značení. Z výše uvedených důvodů není možné provést stavební práce na kyvadlový provoz – částečnou uzavírku komunikace.

Při posuzování žádosti vycházel Městský úřad Černošice, OSU oddělení dopravy a správy komunikací ze situace v místě, z podkladů žádosti, z vyjádření PČR DI a z podmínek stanovených v § 78 zákona o provozu na PK. Předmětná výkresová dokumentace byla řádně projednána s dotčeným orgánem, jímž je podle § 77 odst. 2 písm. b) zákona o silničním provozu Policie ČR, Krajské ředitelství policie Středočeského kraje, územní odbor Praha – venkov ZÁPAD, DI.

Správní orgán na základě provedení šetření a vyhodnocení stavu dotčené komunikace konstatuje, že instalace dopravních značek v rámci přechodné úpravy provozu je nezbytná pro zajištění bezpečnosti a plynulosti silničního provozu. Předmětná opatření mají za cíl systematicky regulovat pohyb všech účastníků silničního provozu, minimalizovat riziko dopravních nehod a přispět k bezpečnému a koordinovanému provozu na dotčených pozemních komunikacích. Zároveň umožňují efektivní řízení dočasných dopravních situací, které mohou vznikat například při stavebních činnostech, údržbě nebo jiných přechodných zásazích do běžného provozu.

Správní orgán dále zdůrazňuje, že uvedená opatření jsou nezbytná nejen pro ochranu účastníků silničního provozu, ale také pro zachování plynulosti dopravy, zajištění bezpečného přístupu k jednotlivým objektům a minimalizaci možných dopravních komplikací vznikajících v důsledku omezení či úprav provozu na dotčených komunikacích.

Dle ustanovení § 77 odst. 5 zákona o provozu na pozemních komunikacích stanoví místní a přechodnou úpravu provozu na pozemních komunikacích příslušný správní orgán opatřením obecné povahy, jde-li o světelné signály, příkazové a zákazové dopravní značky, dopravní značky upravující přednost a dodatkové tabulky k nim nebo jiné dopravní značky ukládající účastníkovi silničního provozu povinnosti odchylné od obecné úpravy provozu na pozemních komunikacích. Jde-li o stanovení přechodné úpravy provozu na pozemních komunikacích, nedoručuje příslušný správní úřad návrh opatření obecné povahy a nevyzývá dotčené osoby k podávání připomínek nebo námitek.

Městský úřad Černošice OSÚ – oddělení dopravy a správy komunikací návrh posoudil a neshledal důvody, které by bránily stanovení přechodné úpravy provozu, a proto stanovil přechodnou úpravu provozu na pozemních komunikacích.

Poučení

Ve smyslu ust. § 77 odst. 5 zákona č. 361/2000 Sb., o provozu na pozemních komunikacích, opatření obecné povahy nabývá účinnosti pátým dnem po vyvěšení veřejné vyhlášky. Ve smyslu ust. § 173 odst. 2 zákona č. 500/2004 Sb., správní řád, nelze proti opatření obecné povahy podat opravný prostředek.

Jana Balejová
referent oddělení dopravy
a správy komunikací OSU
Městský úřad Černošice
"otisk úředního razítka"

Příloha:

situace dopravního značení – DIO, vypracované Petrem Kolářem, 3K značky s.r.o., číslo zakázky 25 01 096 v květnu 2026

S žádostí o zveřejnění dokumentu na úřední desce a zaslání s potvrzením o vyvěšení zpět na MěÚ Černošice.

Oznámení musí být vyvěšeno po dobu 15 dnů na úřední desce MěÚ Černošice, OÚ Ůhonice, OÚ Červený Újezd, MěÚ Rudná, MěÚ Chýně, OÚ Drahelčice, OÚ Ptice, MěÚ Hostivice.

Vyvěšeno dne:

Sejmuto dne:

Razítko, podpis orgánu, který potvrzuje vyvěšení a sejmutí oznámení.

Obdrží:účastníci:

3K značky s.r.o., IDDS: 7qpdp9i

sídlo: Jiráskova č.p. 1519/8, 251 01 Říčany u Prahy

zastoupení pro: PORR a.s., Dubečská 3238/36, 100 00 Praha

Krajská správa a údržba silnic Středočeského kraje, příspěvková organizace, IDDS: a6ejgmX

sídlo: Zborovská č. p. 81/11, 150 00 Praha 5 – Smíchov

Město Hostivice, IDDS: cdrb236

sídlo: Husovo náměstí č.p. 13, 253 01 Hostivice

Město Chýně, IDDS: bvpxbrux

sídlo: Hlavní č.p. 200, 253 03 Chýně

Město Rudná, IDDS: yhybsn6

sídlo: Masarykova č.p. 94/53, 252 19 Rudná

Obec Červený Újezd, IDDS: u6zbe3f

sídlo: Unhošťská č.p. 26, Červený Újezd, 273 51 Unhošť

Obec Drahelčice, IDDS: gs6avg8

sídlo: Na Návsi č.p. 25, Drahelčice, 252 19 Rudná

Obec Ptice, IDDS: ywzata3

sídlo: Hlavní č.p. 140, Ptice, 252 18 Úhonice

Obec Úhonice, IDDS: s93ajrt


sídlo: Na Návsi č.p. 24, 252 18 Úhonice

dotčené správní úřady

Krajské ředitelství policie Středočeského kraje, Územní odbor Praha – venkov ZÁPAD, DI,

IDDS: 2dtai5u


sídlo: Zborovská č. p. 13, 150 00 Praha 5

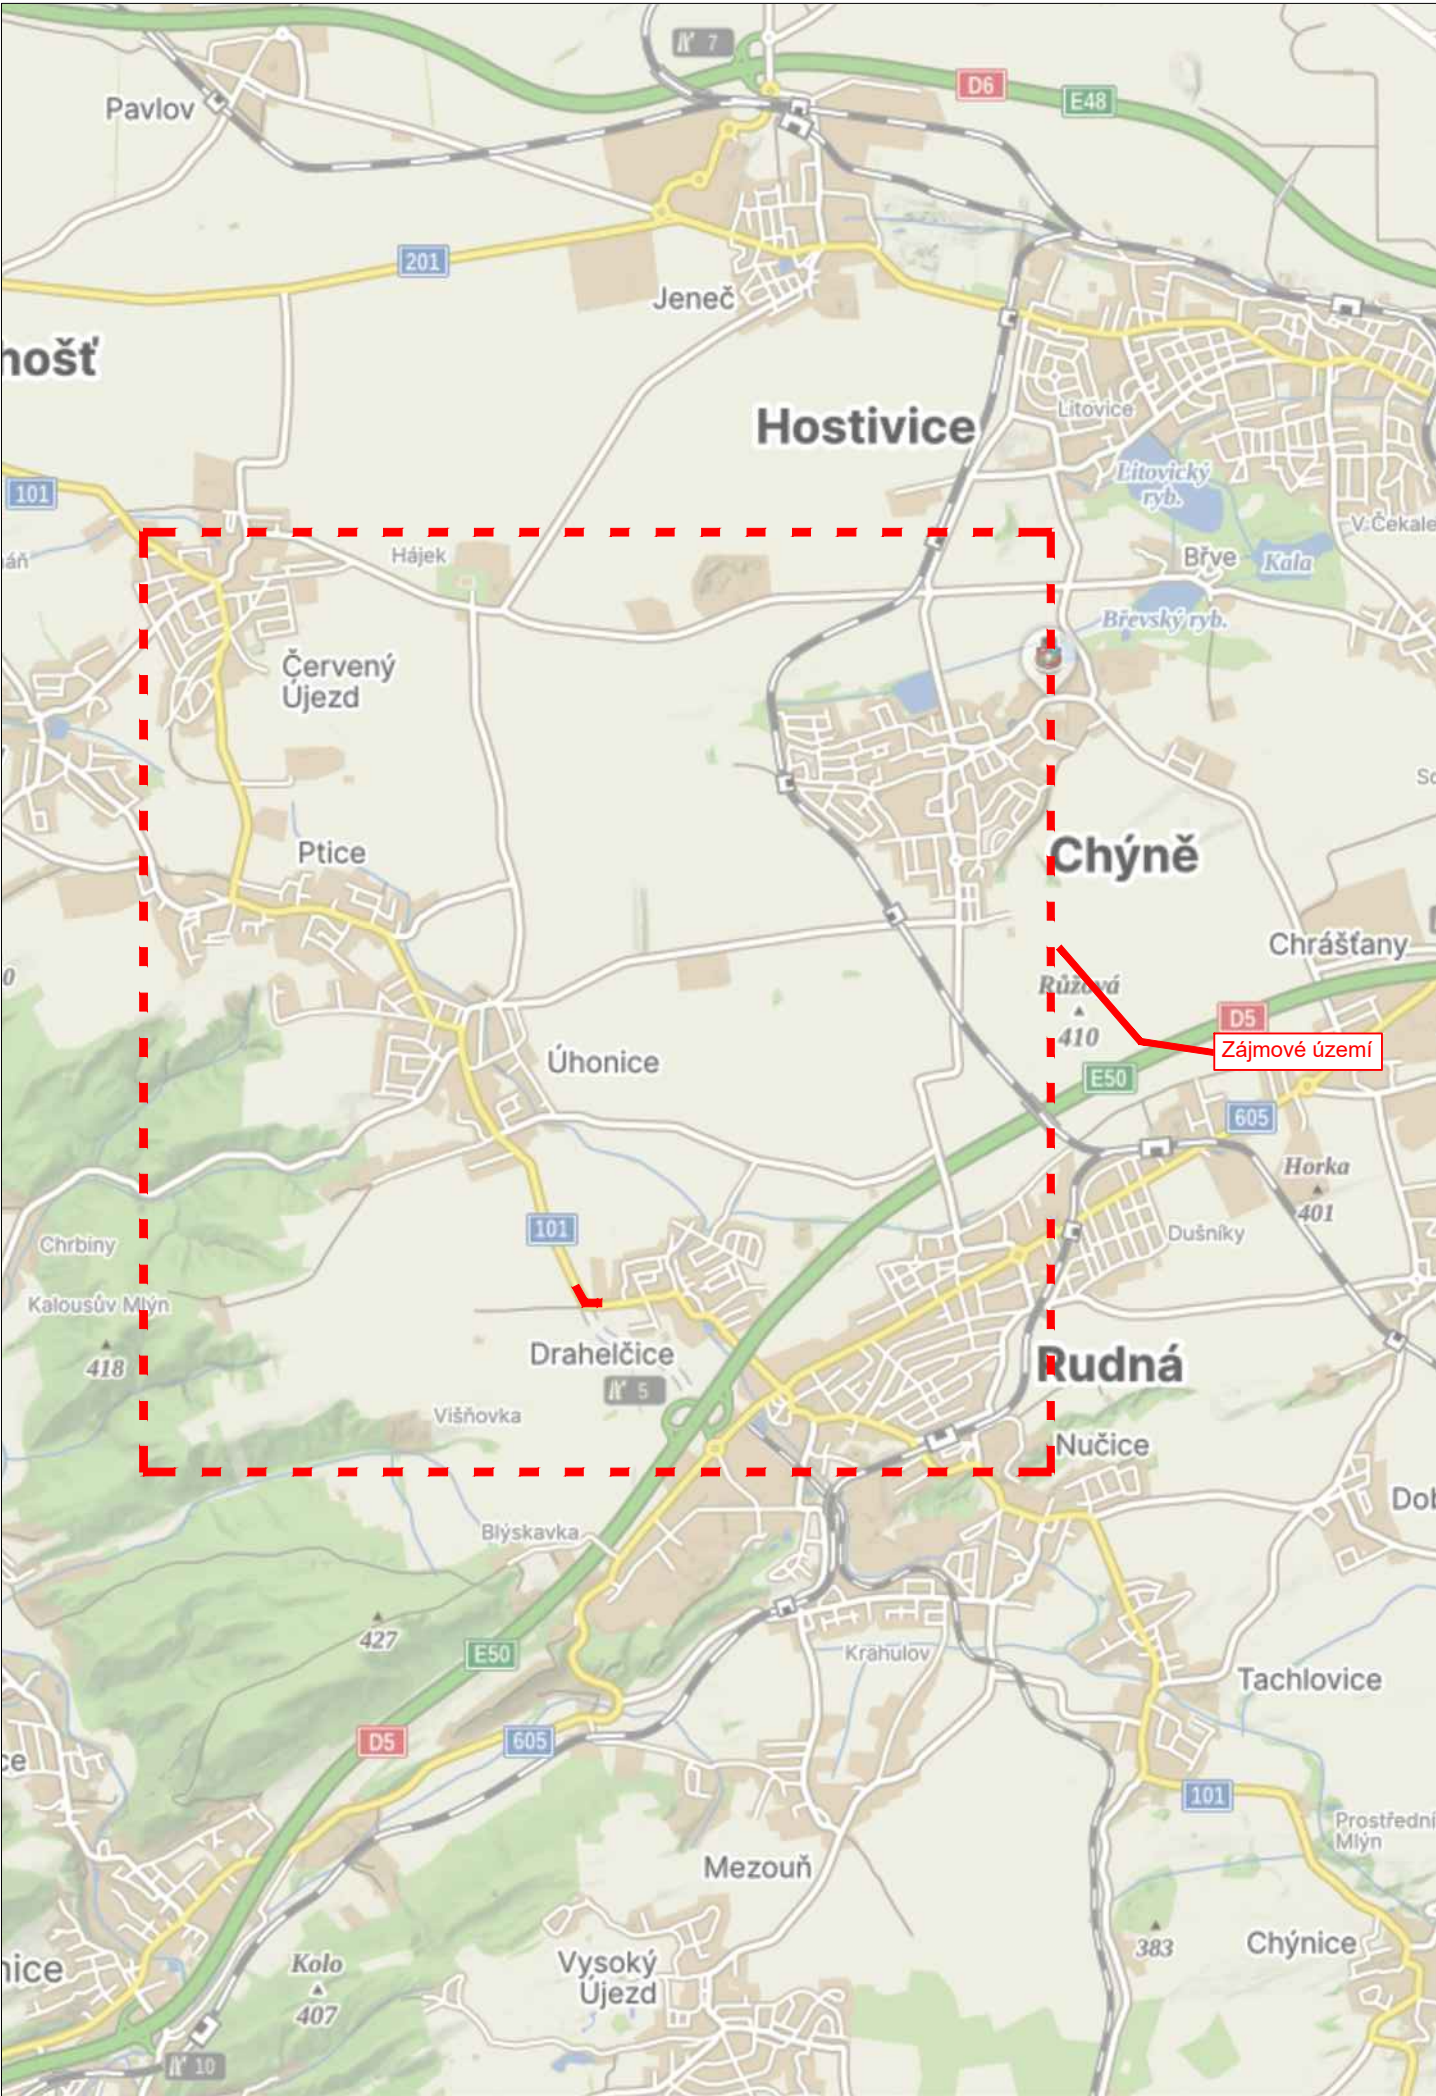

LEGENDA

návrh - SDZ

STÁVAJÍCÍ - SDZ

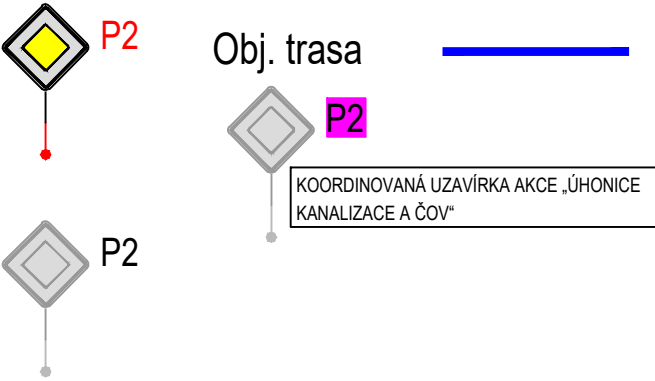

Tabulka navržených DZ

Položka	Počet
5sv + B1 + E13	2
A22 + E13 (Dálniční velikost)	3
C2c	1
Z4 (levá) - odstup 6m	7
P6	1
IS11b - Rovně	1
IP10a + B1 + E13	2
IP22 - SILNICE II/101 DRAHELČICE - ÚHONICE UZAVŘENA	3

V rámci koordinované uzavírky „Úhonice kanalizace a ČOV“ bude za instalaci a správu dopravního značení odpovědná zhotovitelská firma zajišťující dopravní značení.

V rámci koordinované uzavírky „III/00513 - Chýně“ bude za instalaci a správu dopravního značení odpovědná zhotovitelská firma zajišťující dopravní značení.


Schválil:..... Schválil:.....



3K značky s.r.o.
Jiráskova 1519, 251 01 Říčany
tel.: +420 323 601 237, www.3kznacky.cz, info@3kznacky.cz

VYPRACOVAL: Petr Kolář	HL. INŽENÝR PROJEKTU: Jakub Turoň	INVESTOR: KSÚS p.o.	
ČÍSLO ZAKÁZKY: 25 01 096	DATUM: 05/2026		
AKCE: Drahelčice - Etapa II		MĚŘÍTKO: 1:80 000	FORMÁT: A3
		STUPEŇ: RDS	PŘÍLOHA ČÍSLO:
PŘÍLOHA: Přehledná mapa		KOPIE ČÍSLO:	A

Místní úprava v rozporu s DIO bude zneplatněna

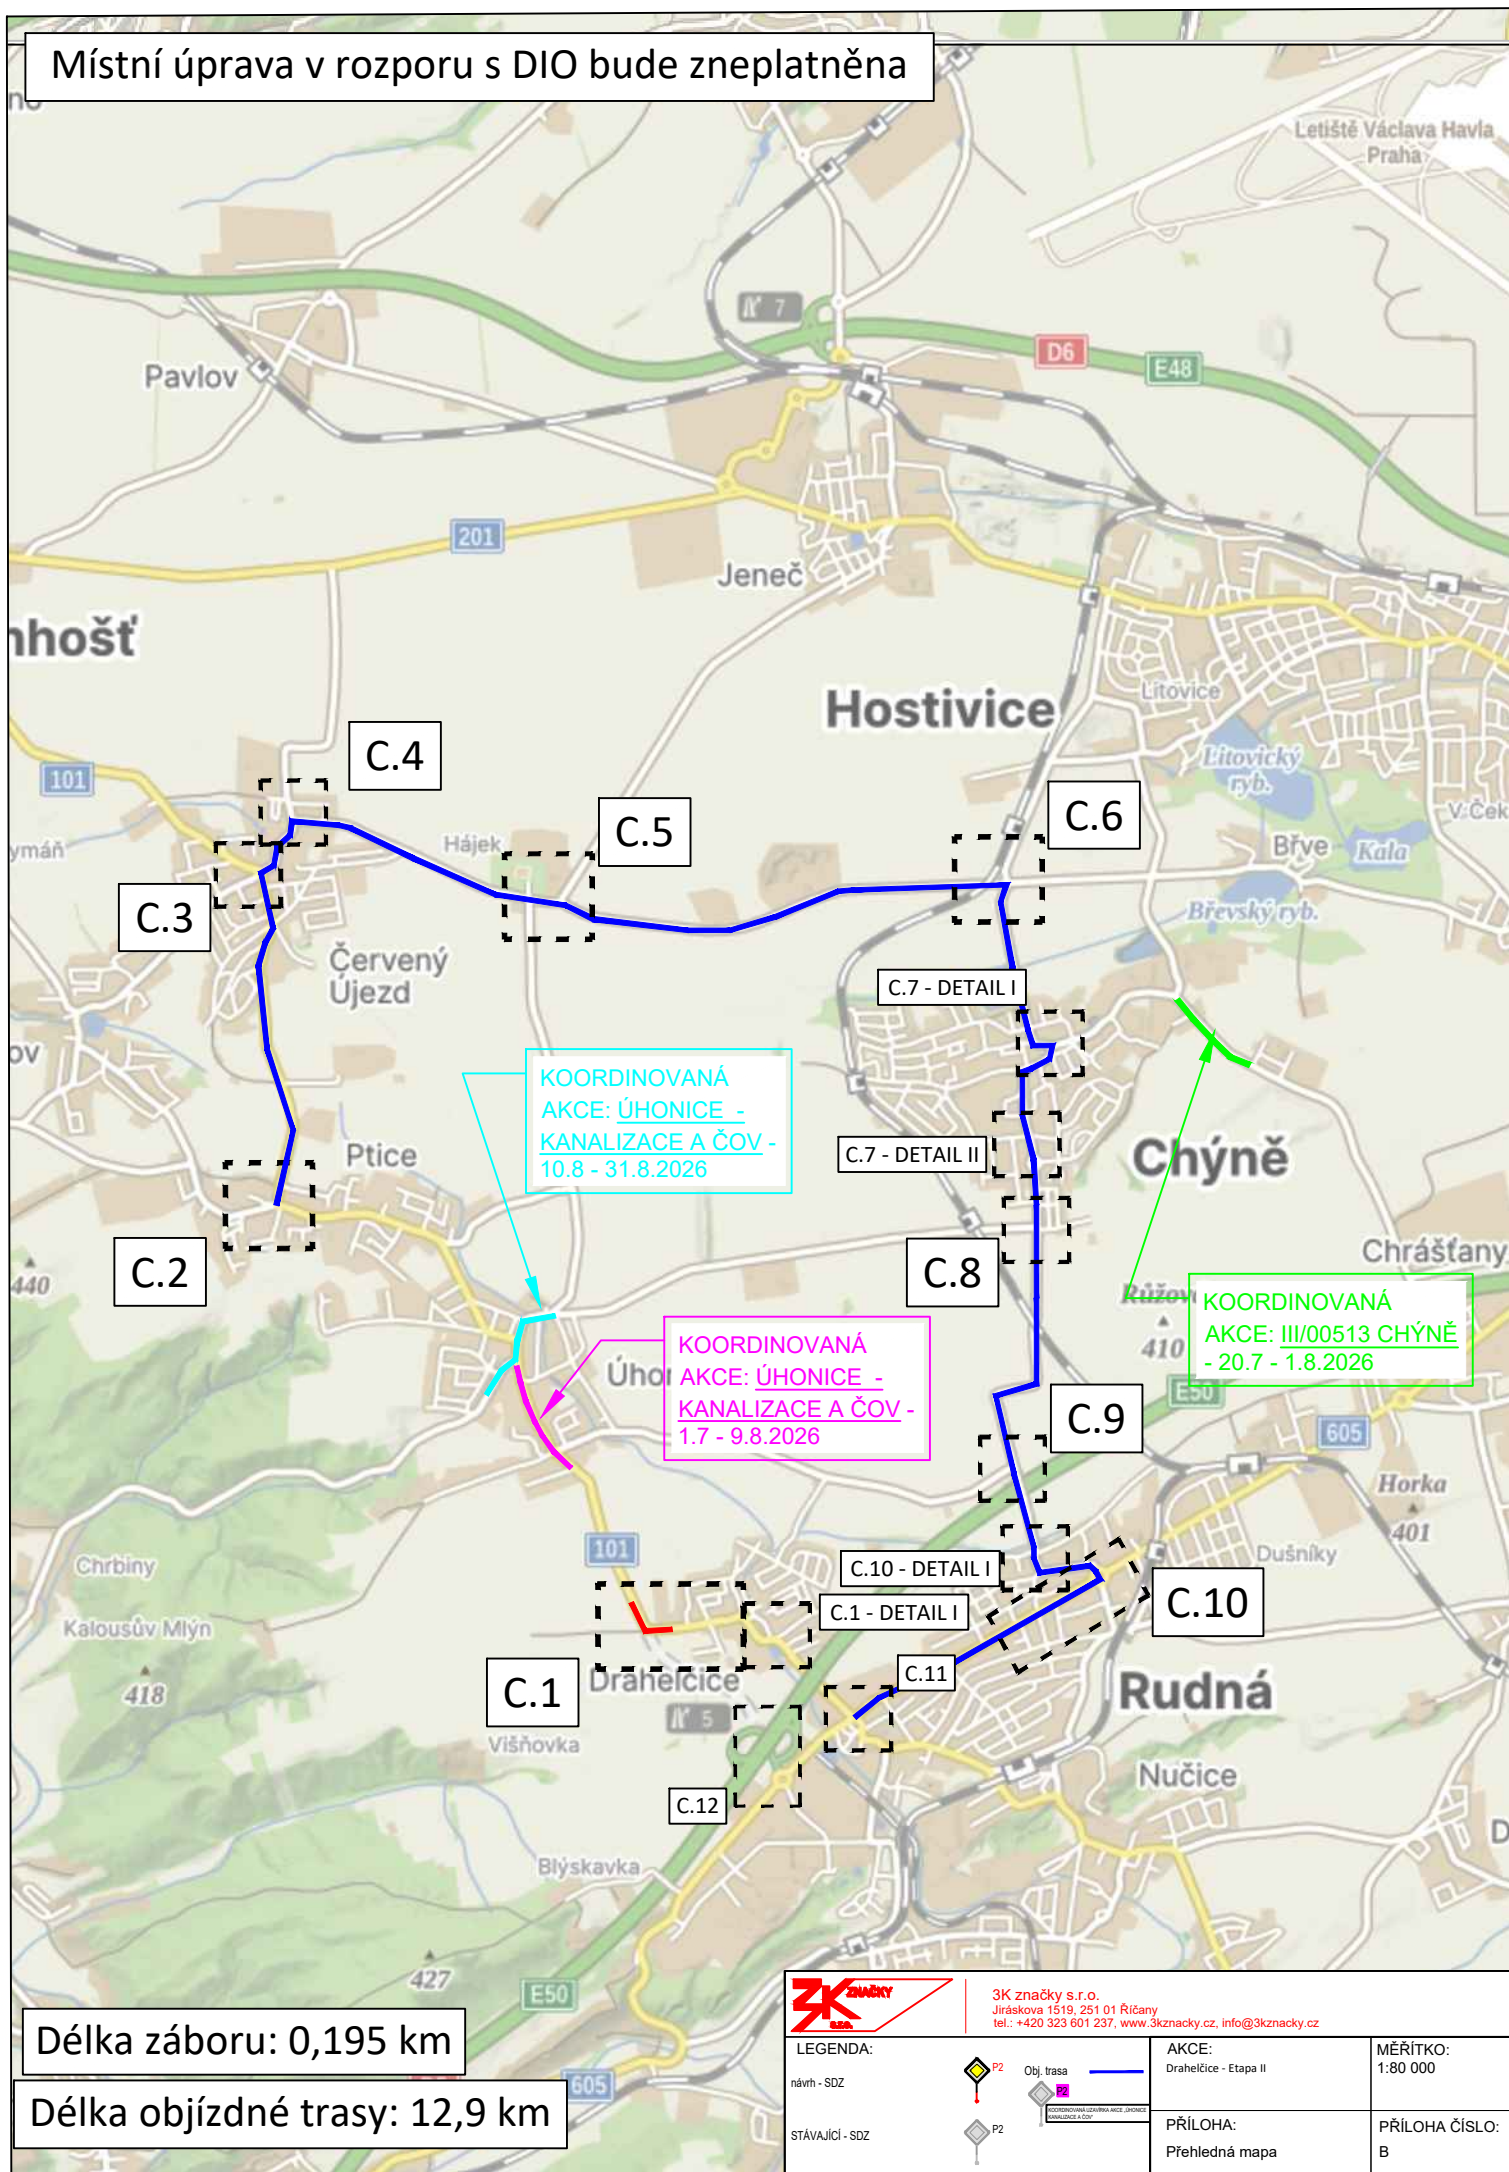

DRAHELČICE

C.2

KOORDINOVANÉ ZNAČENÍ

DETAIL I



DET

C.12

3K značky s.r.o.
Jiráskova 1519, 251 01 Říčany
tel.: +420 323 601 237, www.3kznacky.cz, info@3kznacky.cz

LEGENDA:

návrh - SDZ

STÁVAJÍCÍ - SDZ

 P2 Obj. trasa

P2
KOORDINOVANÁ ÚZAVĚRKA AKCE „ŠKOLNÍ

AKCE:

Drahelčice - Etapa II


PŘÍLOHA:

MĚŘÍTKO:

1:1000

PŘÍLOHA:	PŘÍLOHA ČÍSLO:
----------	----------------

KOPIROVÁNÍ A ROZMNOŽOVÁNÍ POUZE PO PŘEDCHOZÍM SOUHLASU 3K ZNAČKY s.r.o.

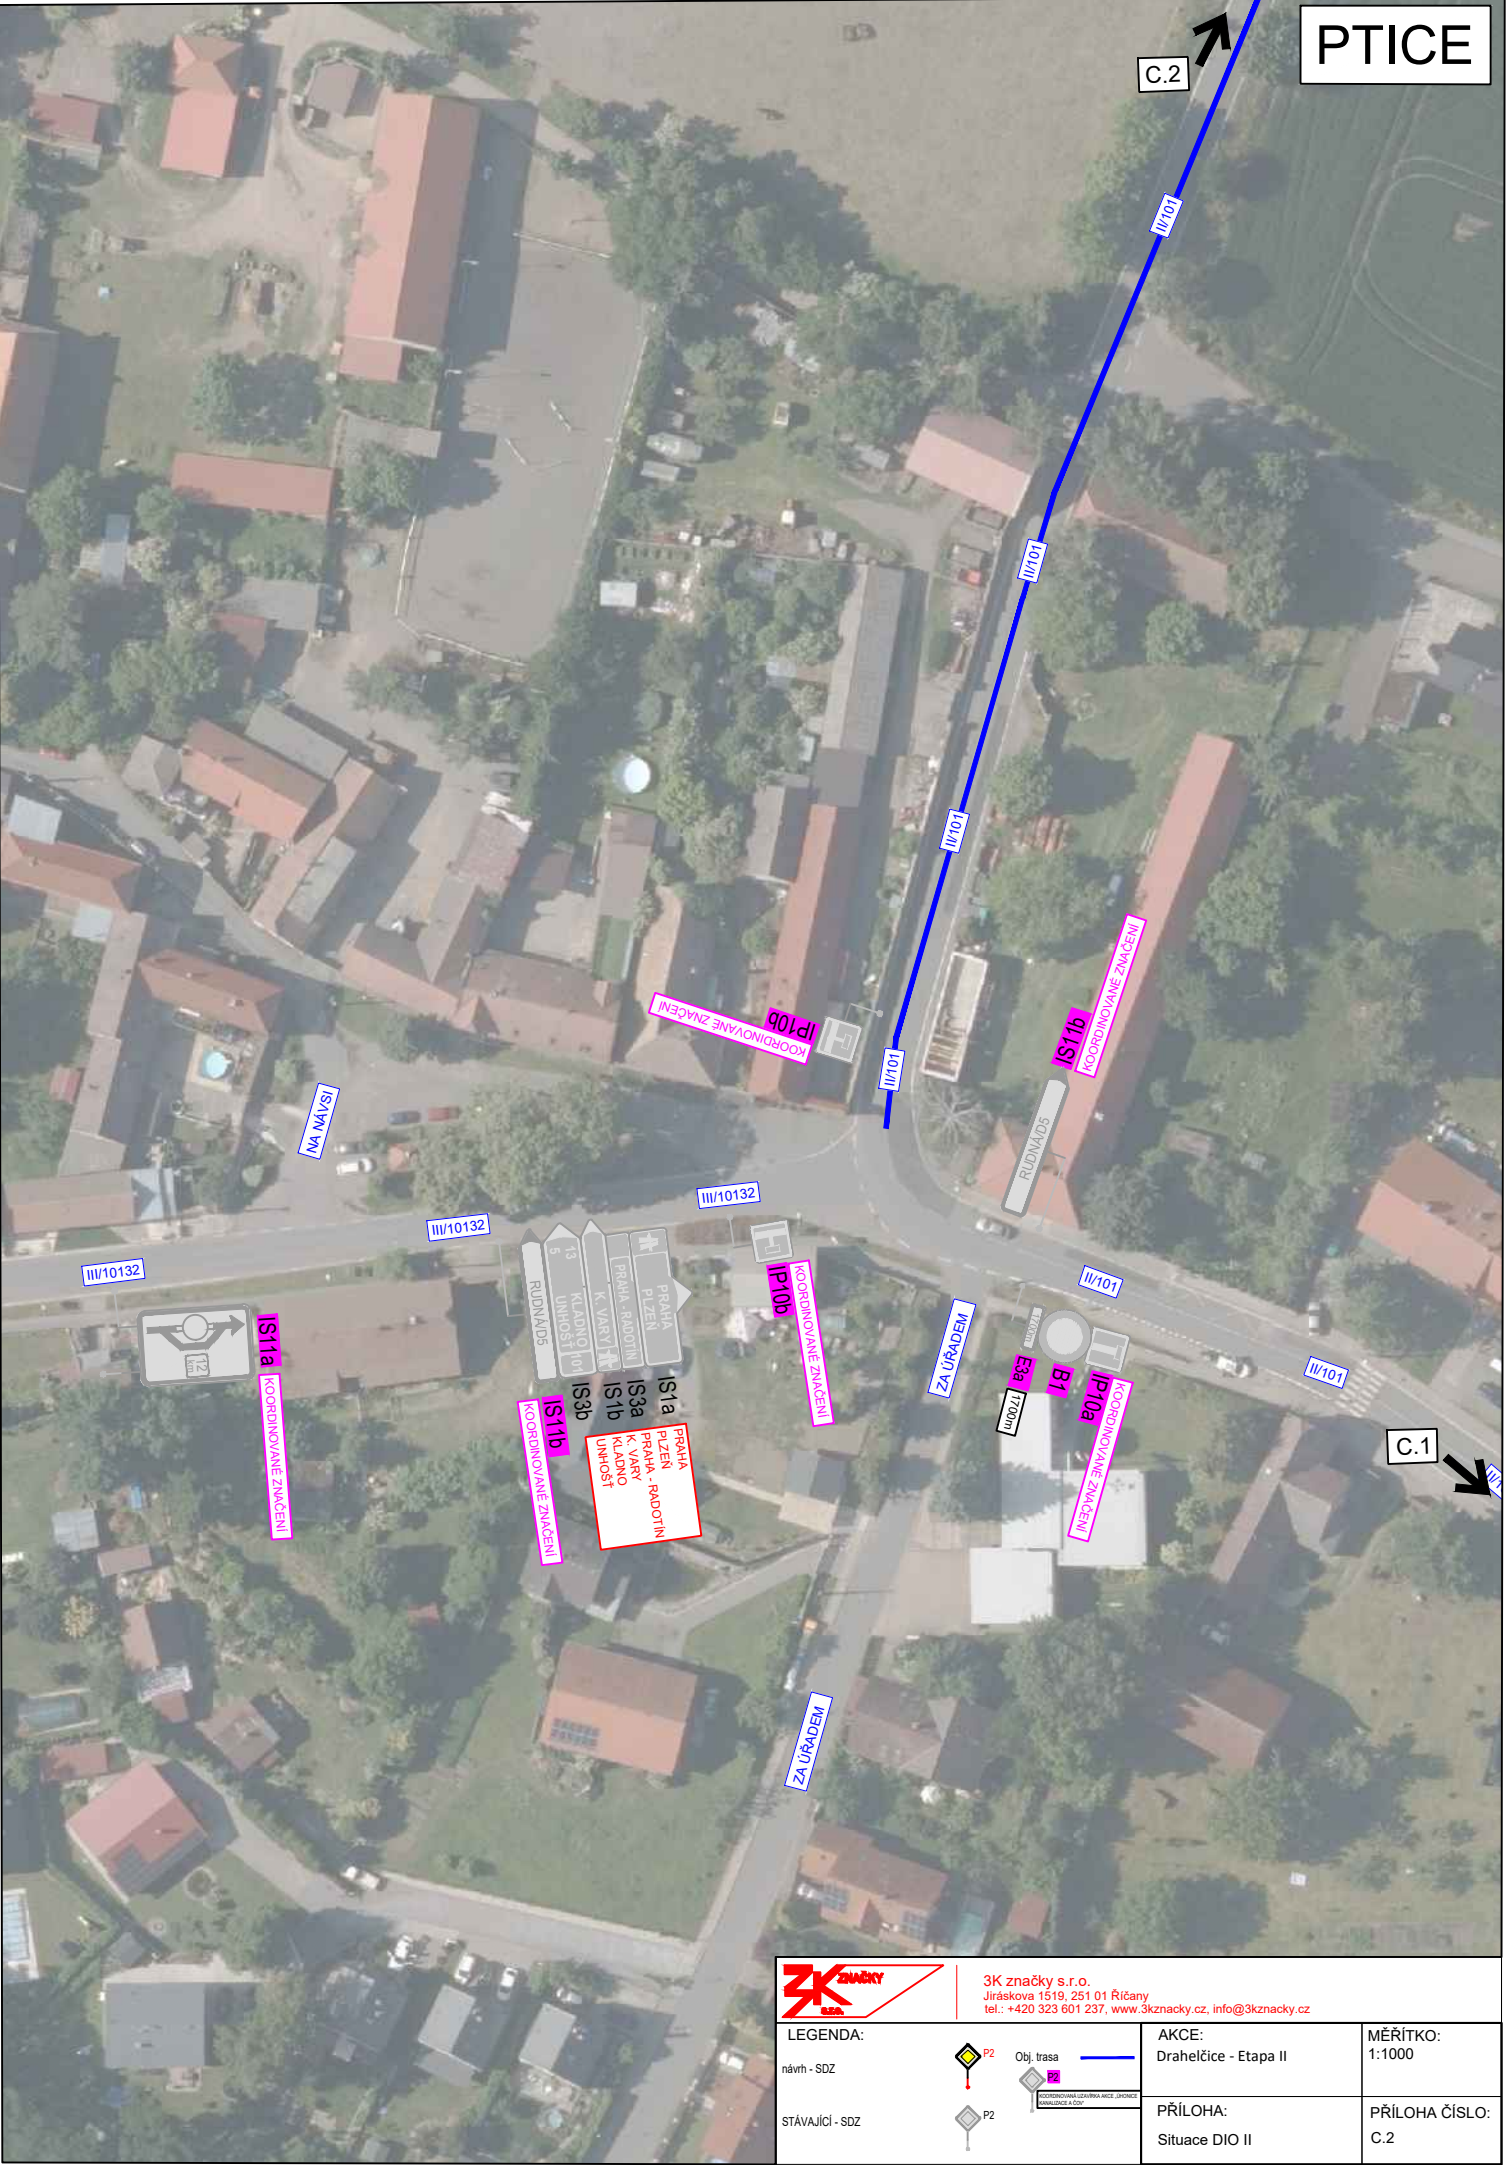



3K značky s.r.o.
Jiráskova 1519, 251 01 Říčany
tel.: +420 323 601 237, www.3kznacky.cz, info@3kznacky.cz

LEGENDA:	 Obj. trasa	AKCE:	MĚŘITKO:
návrh - SDZ	 P2	Drahečice - Etapa II	1:1000
STÁVAJÍCÍ - SDZ	 P2	PŘÍLOHA:	PŘÍLOHA ČÍSLO:
		Situace DIO II	C.2

ČERVENÝ ÚJEZD

C.4

IS11a
KOORDINOVANÉ ZNAČENÍ

IS11a
KOORDINOVANÉ ZNAČENÍ

IS3b
IS3c
IS11b
KOORDINOVANÉ ZNAČENÍ

B1
KOORDINOVANÉ ZNAČENÍ

IS3b
IS3c
IS11b
KOORDINOVANÉ ZNAČENÍ

IS3b
IS3c
IS11b
KOORDINOVANÉ ZNAČENÍ

U OBCHODU

U OBCHODU

C.2



3K značky s.r.o.
Jiráskova 1519, 251 01 Říčany
tel.: +420 323 601 237, www.3kznamky.cz, info@3kznamky.cz

LEGENDA:

návrh - SDZ

STÁVAJÍCÍ - SDZ



Obj. trasa

Stávající objekt

AKCE:

Drahečice - Etapa II

PŘÍLOHA:

Situace DIO III


MĚŘÍTKO:

1:1000

PŘÍLOHA ČÍSLO:

C.3

ČERVENÝ ÚJEZD

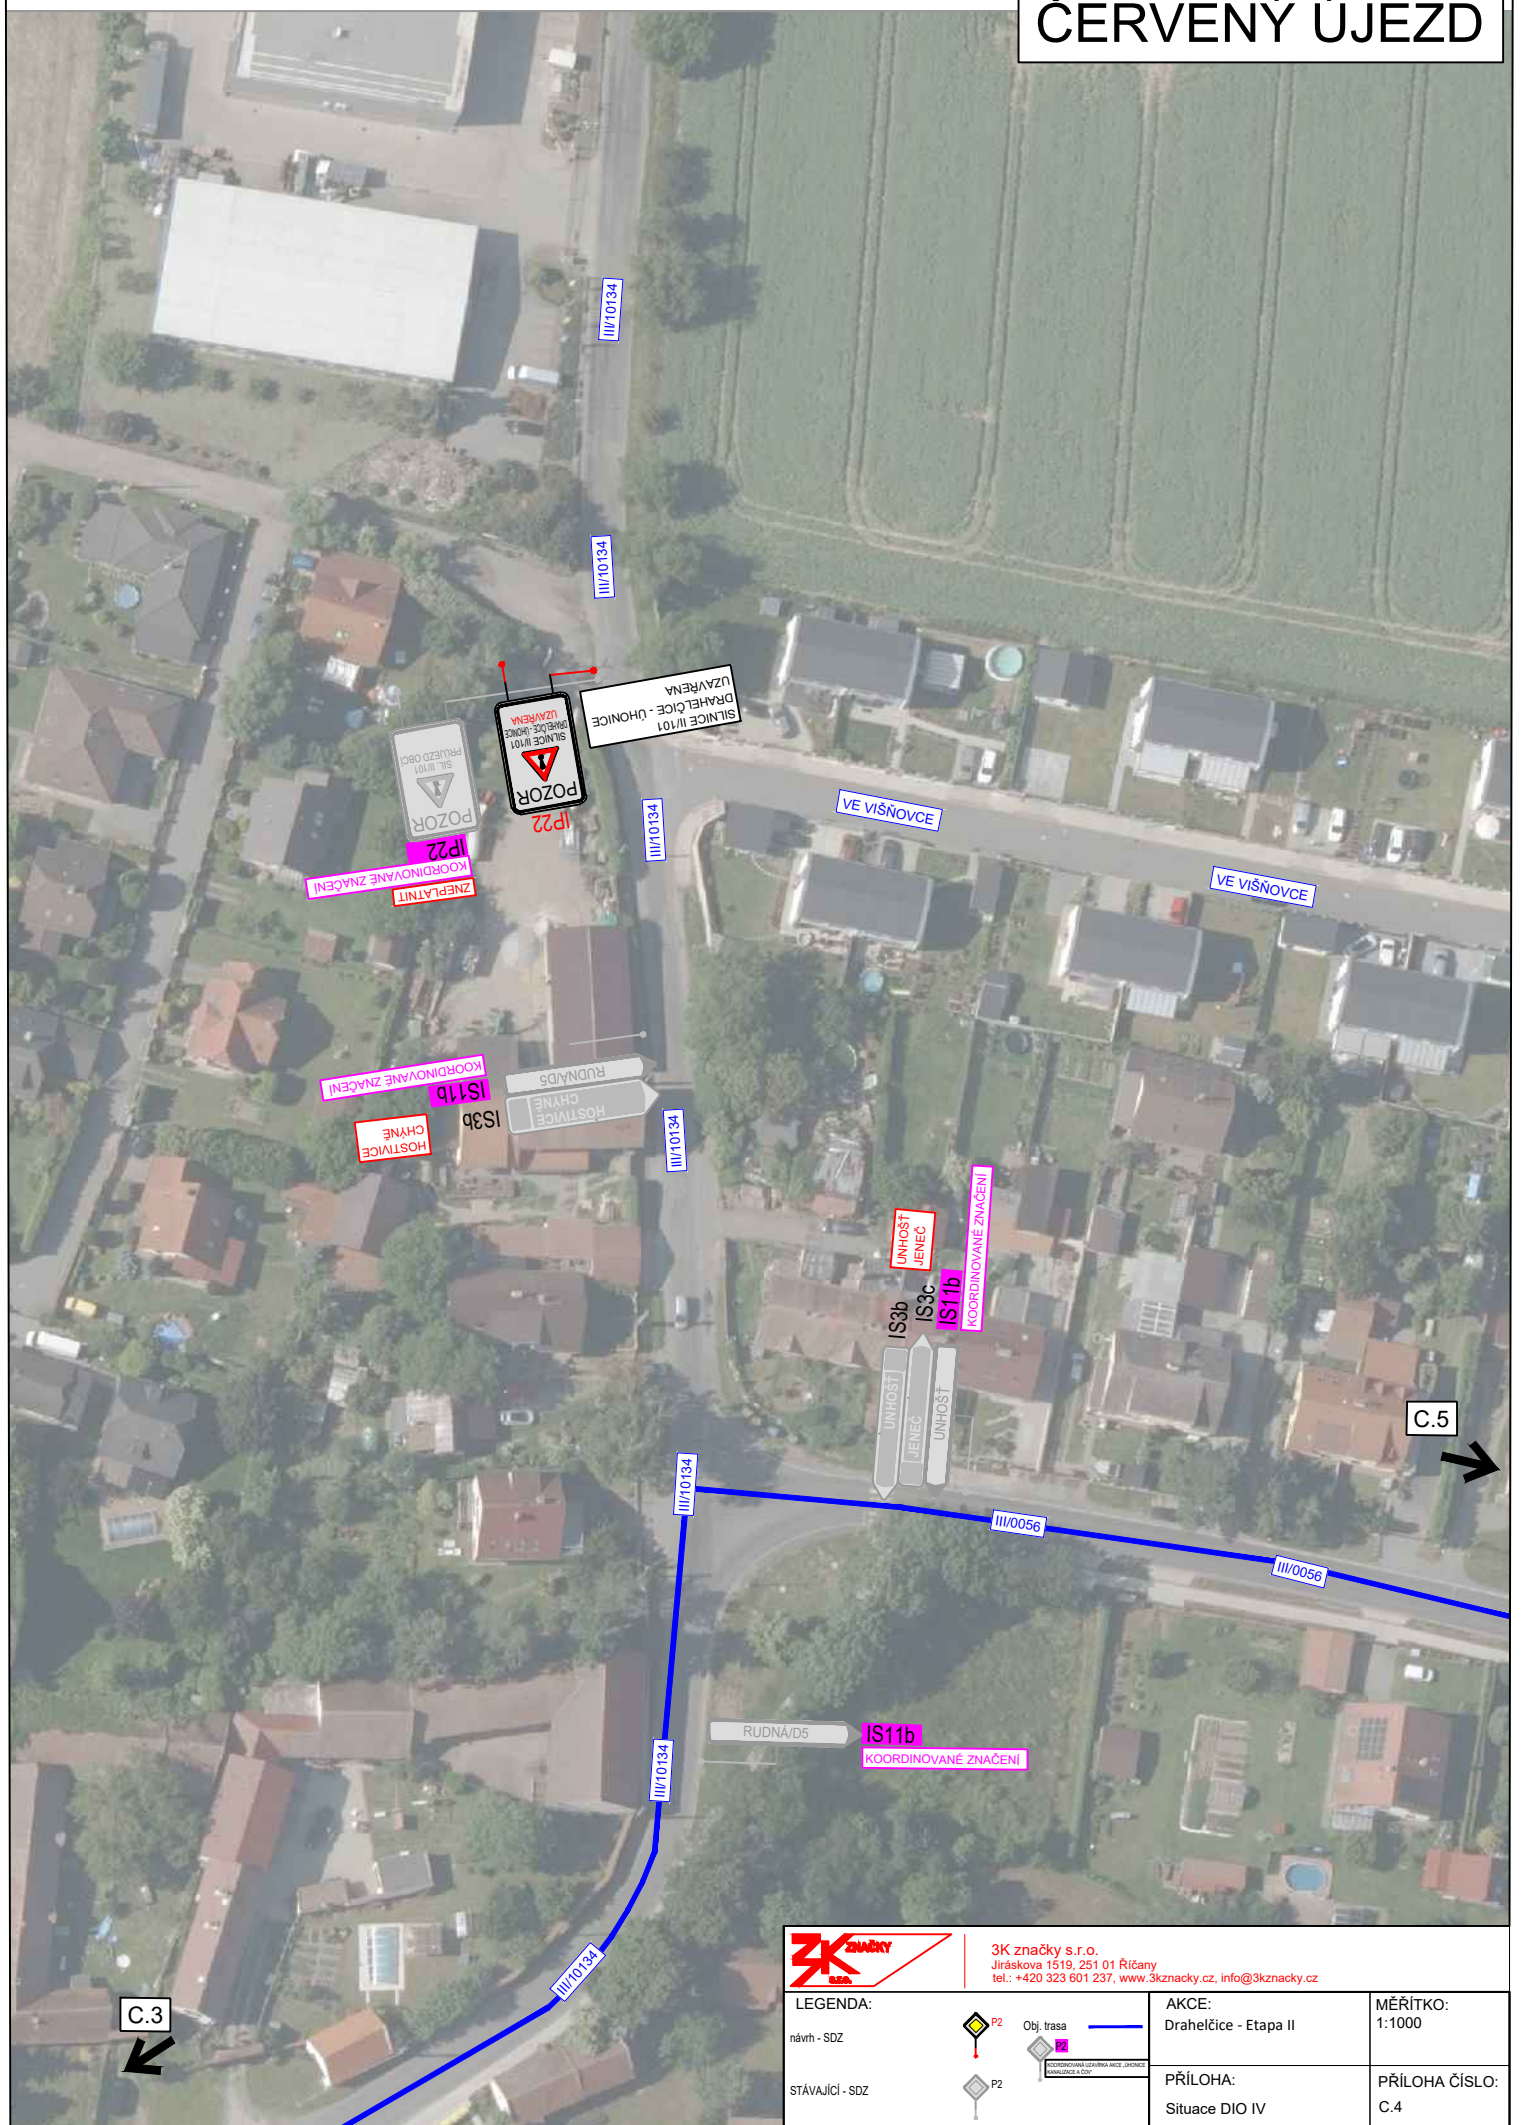

3K značky s.r.o.
Jiráskova 1519, 251 01 Říčany
tel.: +420 323 601 237, www.3kznacky.cz, info@3kznacky.cz

LEGENDA:

návrh - SDZ

STÁVAJÍCÍ - SDZ



Obj. trasa



AKCE:

Drahečovice - Etapa II

PŘÍLOHA:

Situace DIO IV


MĚŘÍTKO:

1:1000

PŘÍLOHA ČÍSLO:

C.4

ČERVENÝ ÚJEZD

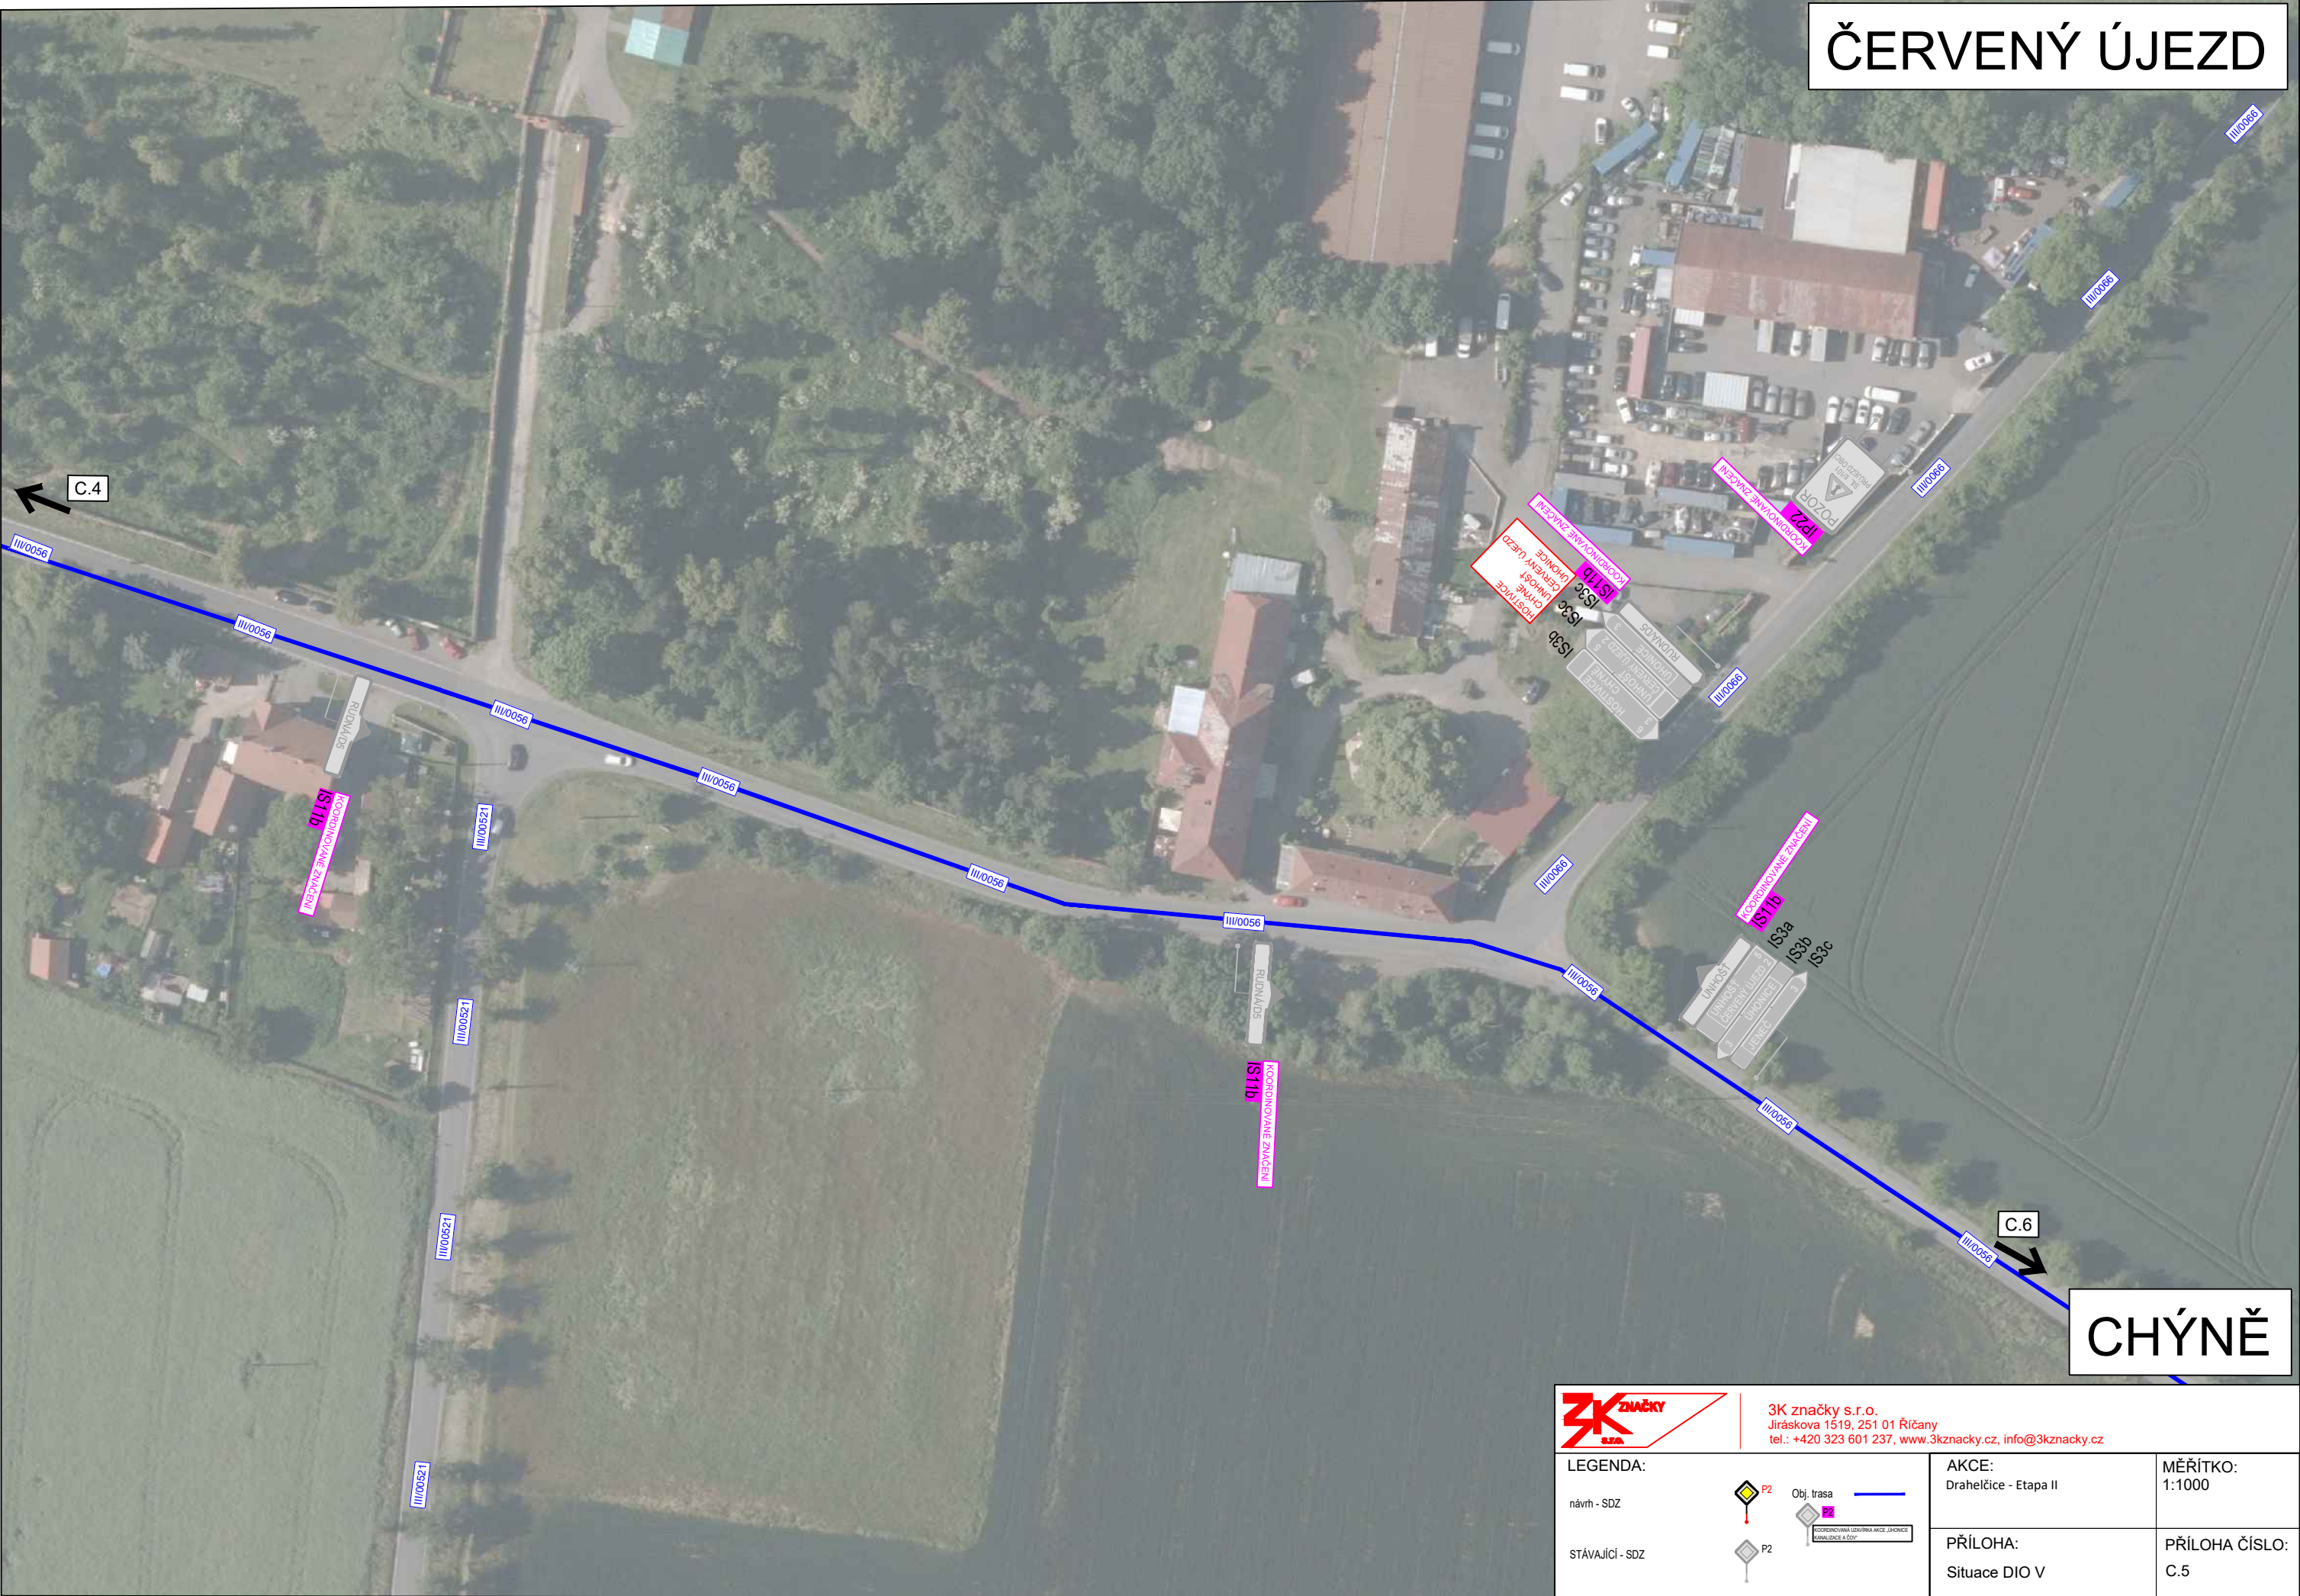

3K značky s.r.o.
Jiráskova 1519, 251 01 Říčany
tel.: +420 323 601 237, www.3kznacky.cz, info@3kznacky.cz

LEGENDA:

návrh - SDZ

STÁVAJÍCÍ - SDZ



KOPIROVÁNÍ A ROZMNOŽOVÁNÍ POUZE PO PŘEDCHOZÍM SOUHLASU 3K ZNAČKY s.r.o.


AKCE:
Drahečnice - Etapa II

PŘÍLOHA:
Situace DIO V

MĚŘÍTKO:
1:1000

PŘÍLOHA ČÍSLO:
C.5

LITOVICE - HOSTIVICE

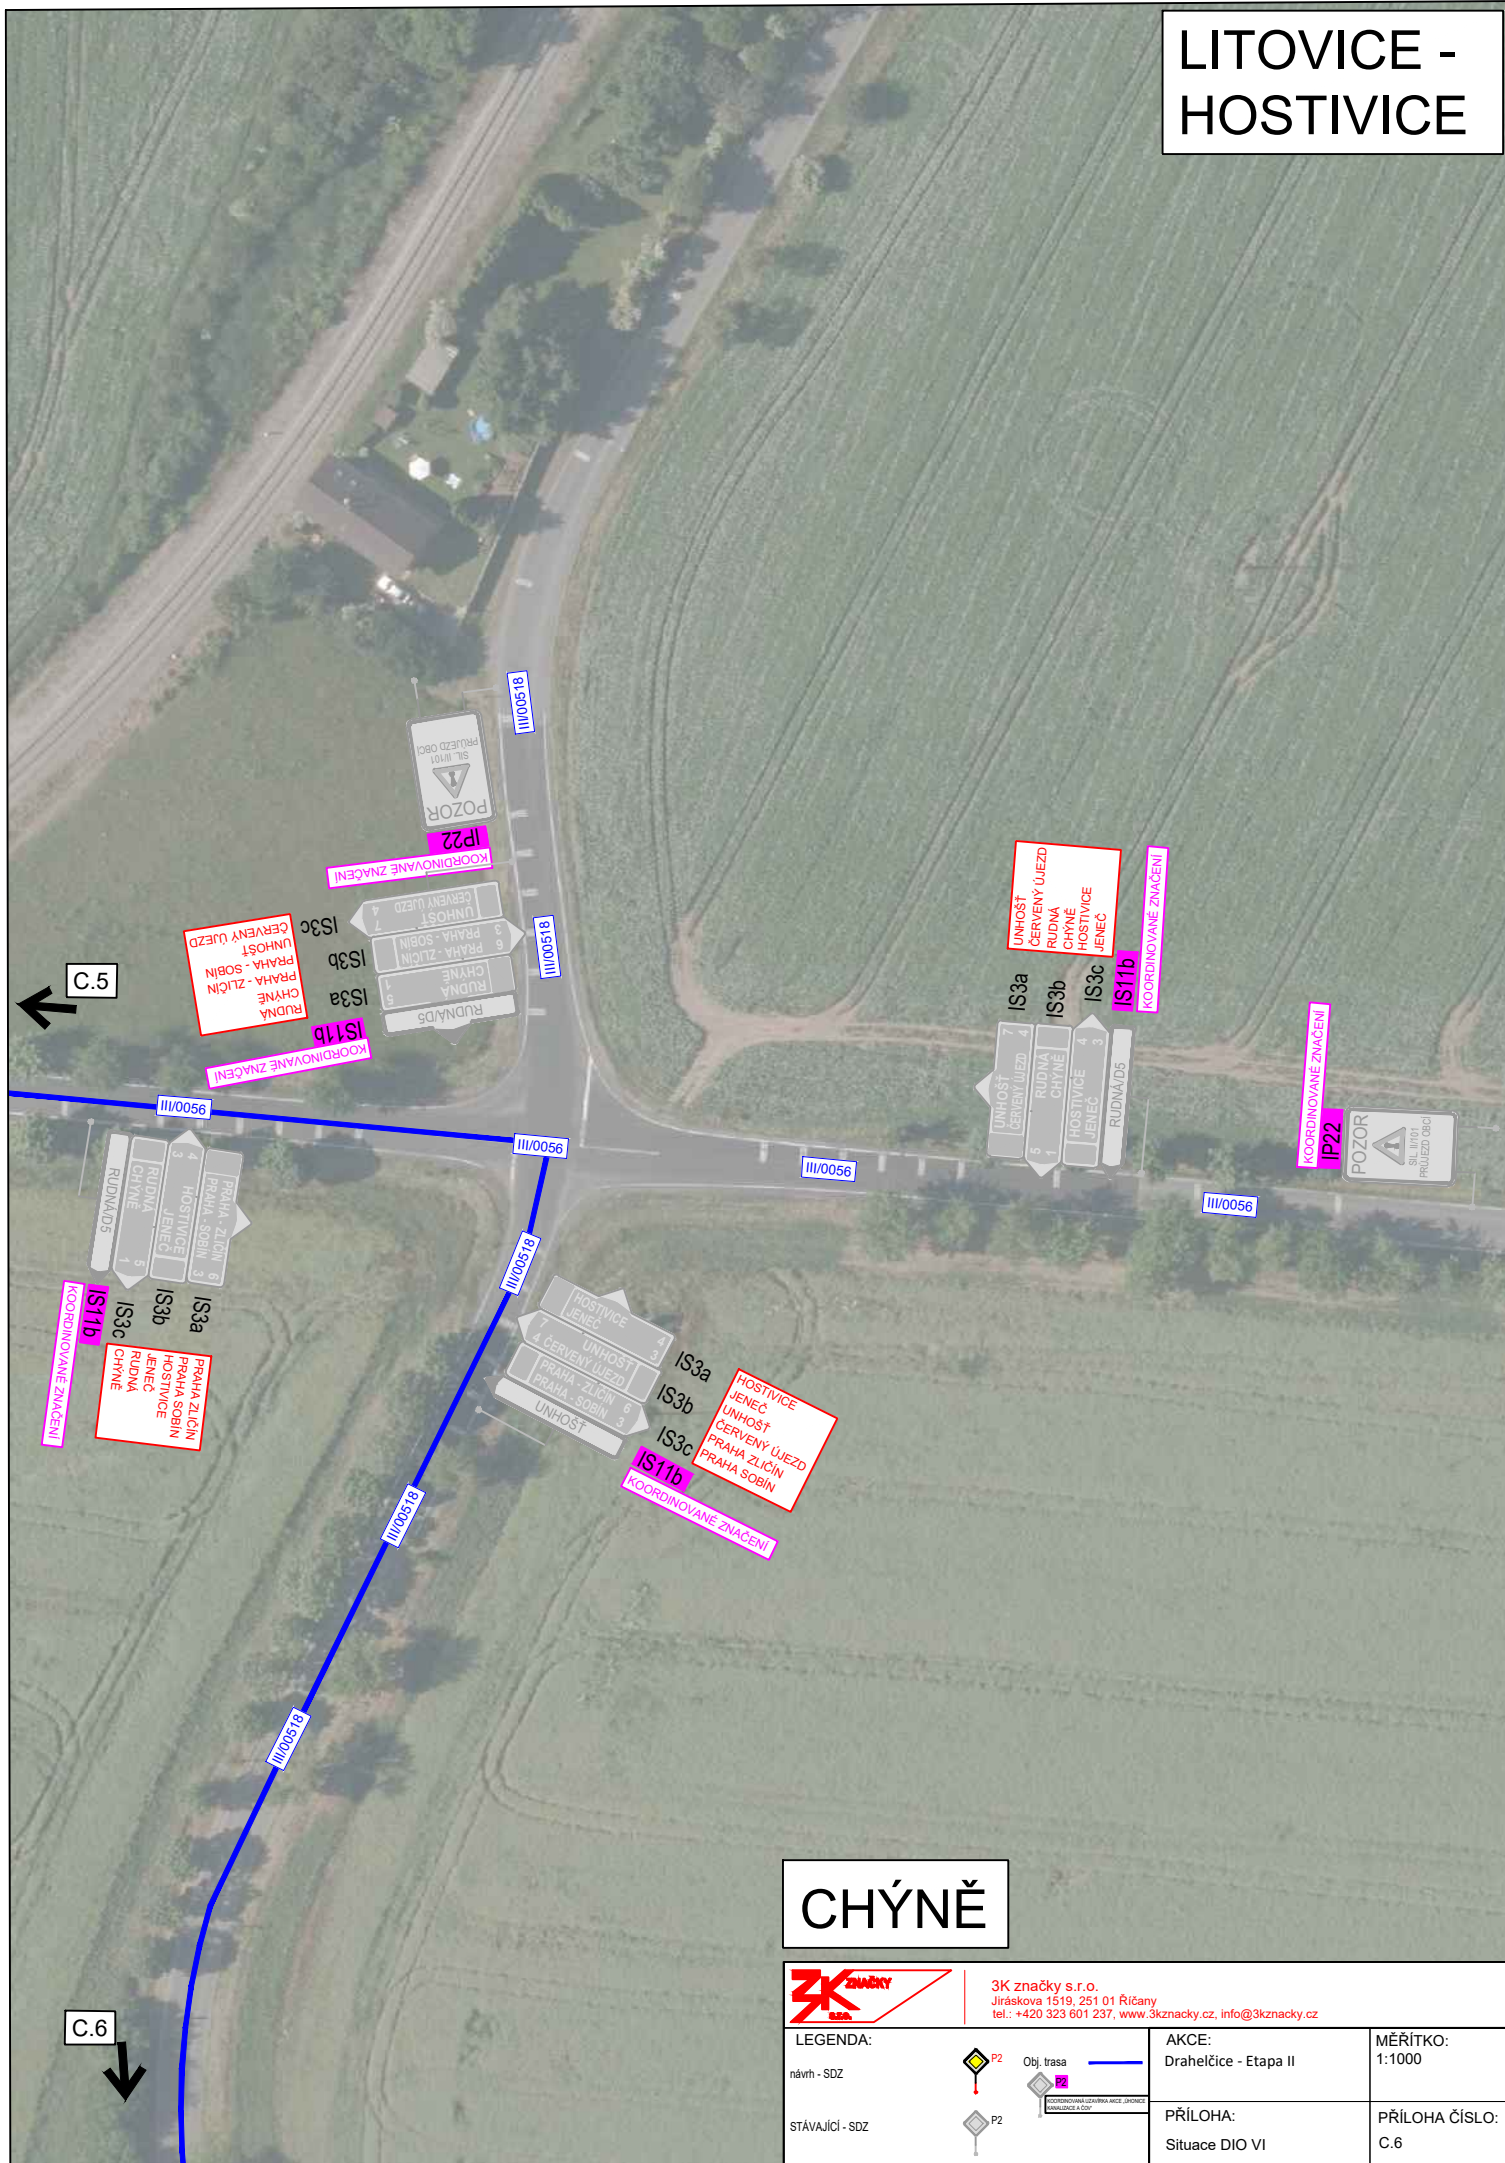

CHÝNĚ



3K značky s.r.o.
Jiráskova 1519, 251 01 Říčany
tel.: +420 323 601 237, www.3kznacky.cz, info@3kznacky.cz

LEGENDA:

návrh - SDZ

STÁVAJÍCÍ - SDZ



P2

Obj. trasa

P2

P2

P2

P2

AKCE:

Drahelčice - Etapa II

PŘÍLOHA:

Situace DIO VI

MĚŘÍTKO:

1:1000

PŘÍLOHA ČÍSLO:

C.6




3K značky s.r.o.
Jiráskova 1519, 251 01 Říčany
tel.: +420 323 601 237, www.3kznacky.cz, info@3kznacky.cz

LEGENDA:		AKCE: Drahelčice - Etapa II	MĚŘITKO: 1:1000
návrh - SDZ			
STÁVAJÍCÍ - SDZ		PŘÍLOHA: Situace DIO VIII	PŘÍLOHA ČÍSLO: C.8

Místní úprava v rozporu s DIO bude zneplatněna

DUŠNÍKY -
RUDNÁ

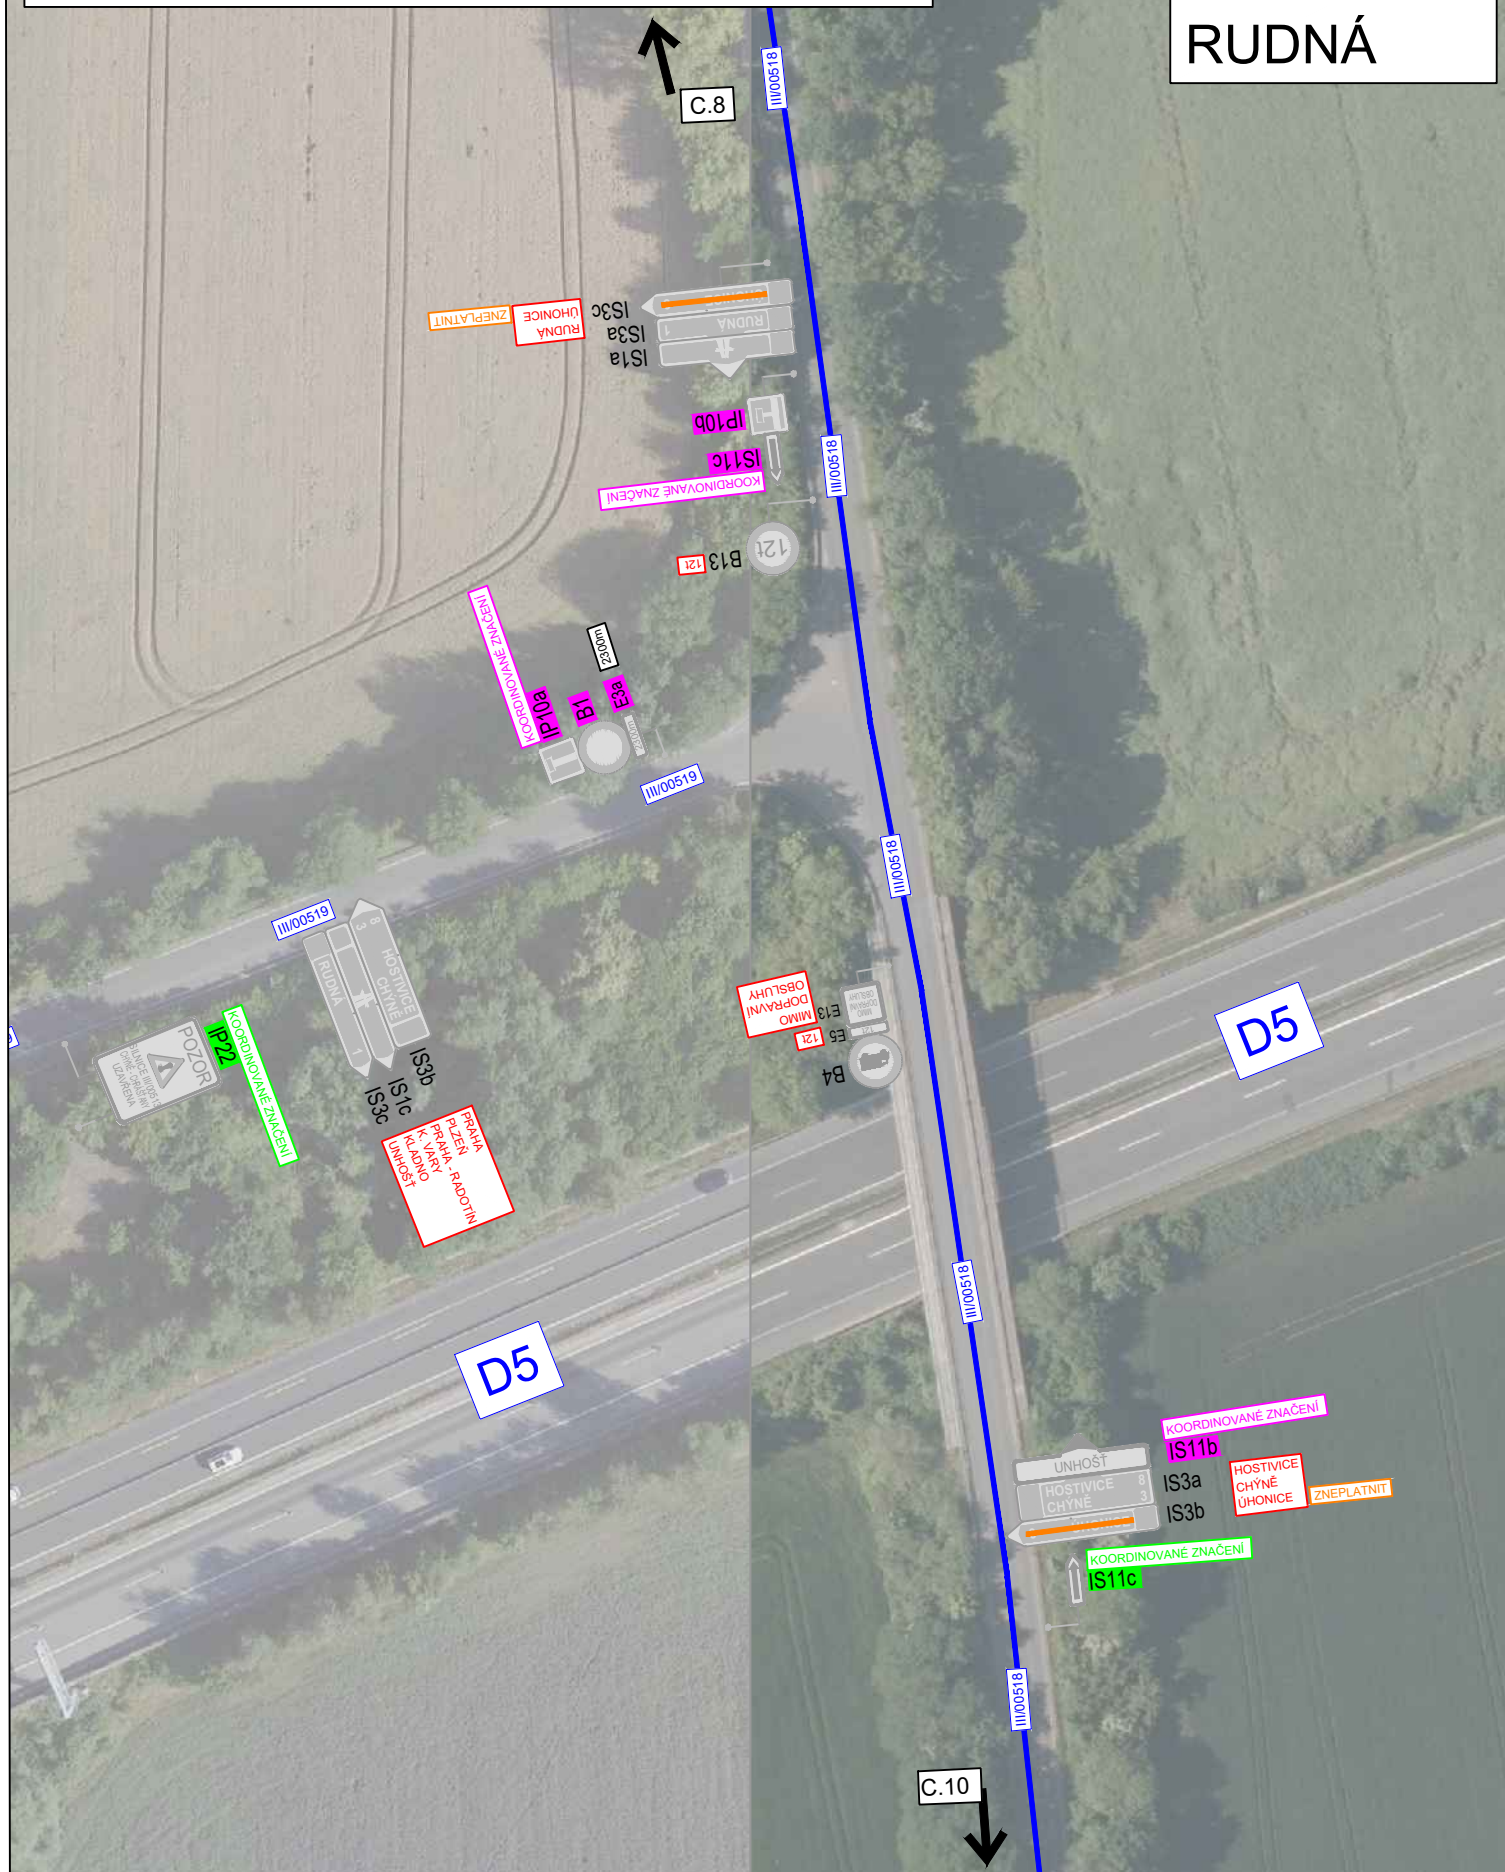

3K značky s.r.o.
Jiráskova 1519, 251 01 Říčany
tel.: +420 323 601 237, www.3kznacky.cz, info@3kznacky.cz

LEGENDA:

návrh - SDZ

STÁVAJÍCÍ - SDZ

P2

P2

P2

P2

P2

P2

P2

Obj. trasa

Obj. trasa

Obj. trasa

Obj. trasa

Obj. trasa

Obj. trasa

Obj. trasa

AKCE:

Drahelčice - Etapa II

PŘÍLOHA:

Situace DIO - IX

MĚŘÍTKO:

1:1000

PŘÍLOHA ČÍSLO:

C.9

HOŘELICE - RUDNÁ



Místní úprava v rozporu s DIO bude zneplatněna

HOŘELICE - RUDNÁ

