


Vzorový příčný řez šířkového uspořádání


1:50

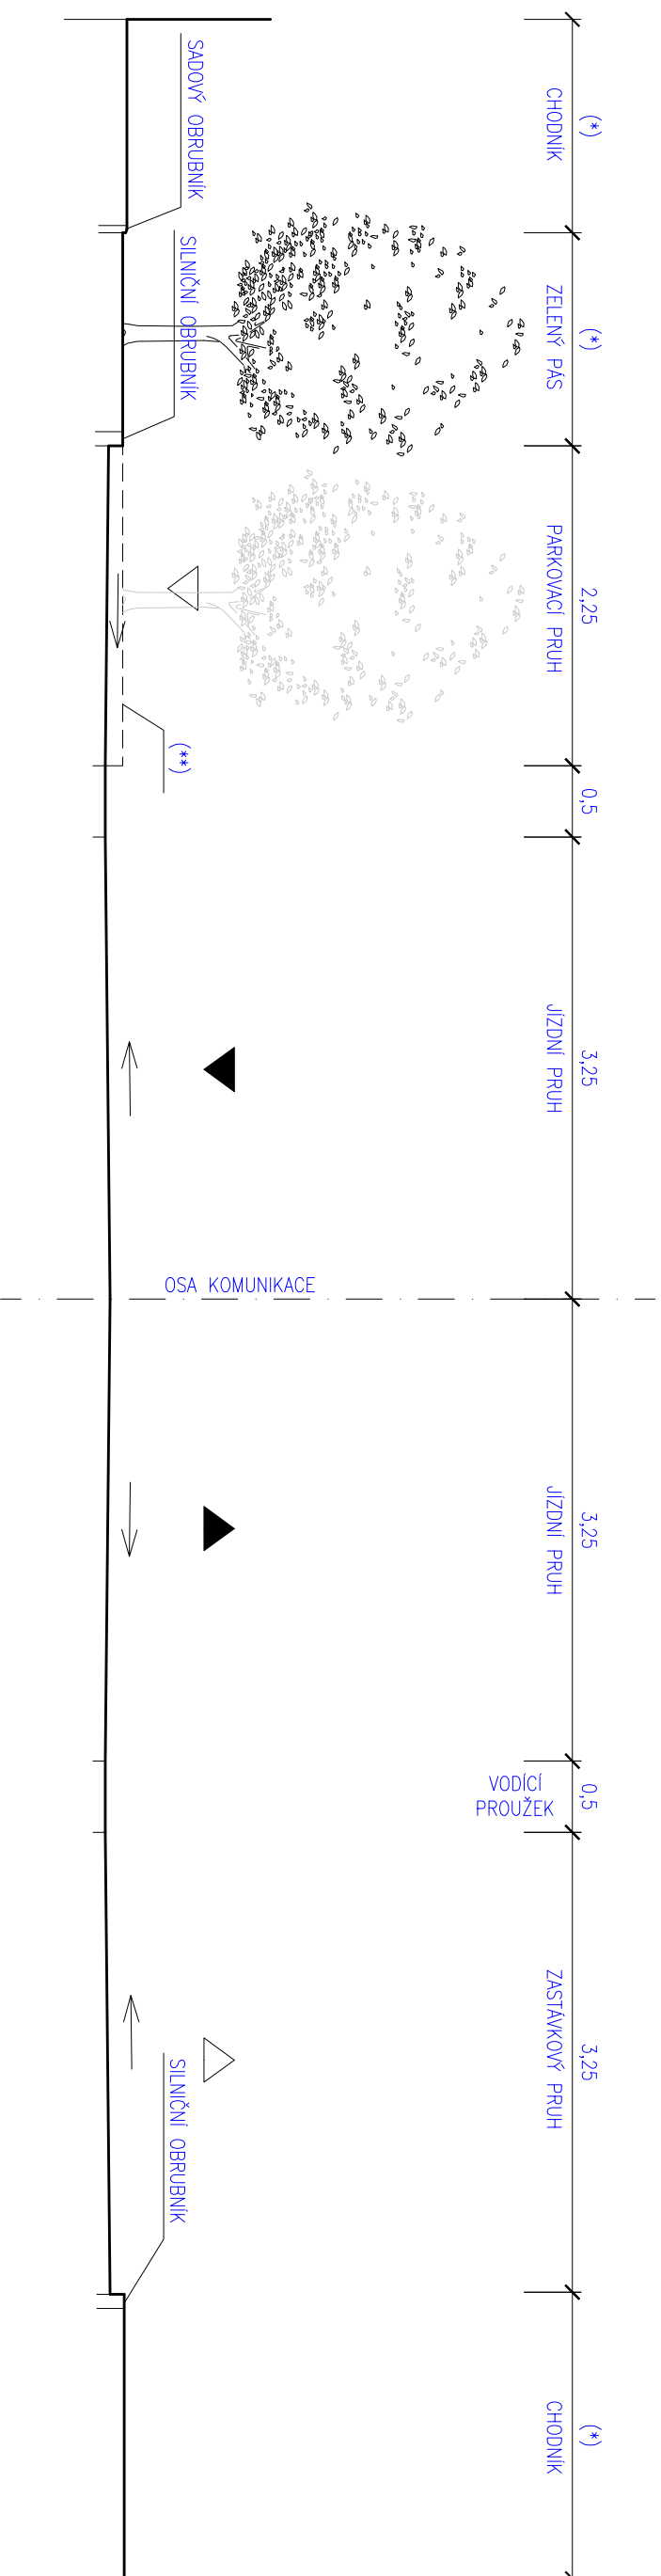

Poznámky:

- * - kóta dle skutečného příčného řezu
- ** - možné přerušení parkovacího pruhu vysazenou chodníkovou plochou - vytvoření parkovacích zálivů

Dopravní řešení obce Píče
Pasport dopravního značení

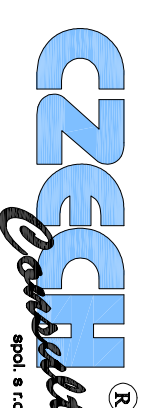

CZECH Consult, spol. s r.o.
Zderazská 1625/65
153 00 Praha, Radotín
Česká Republika
T +420 257 310 101
F +420 257 310 101
info@czechconsult.cz