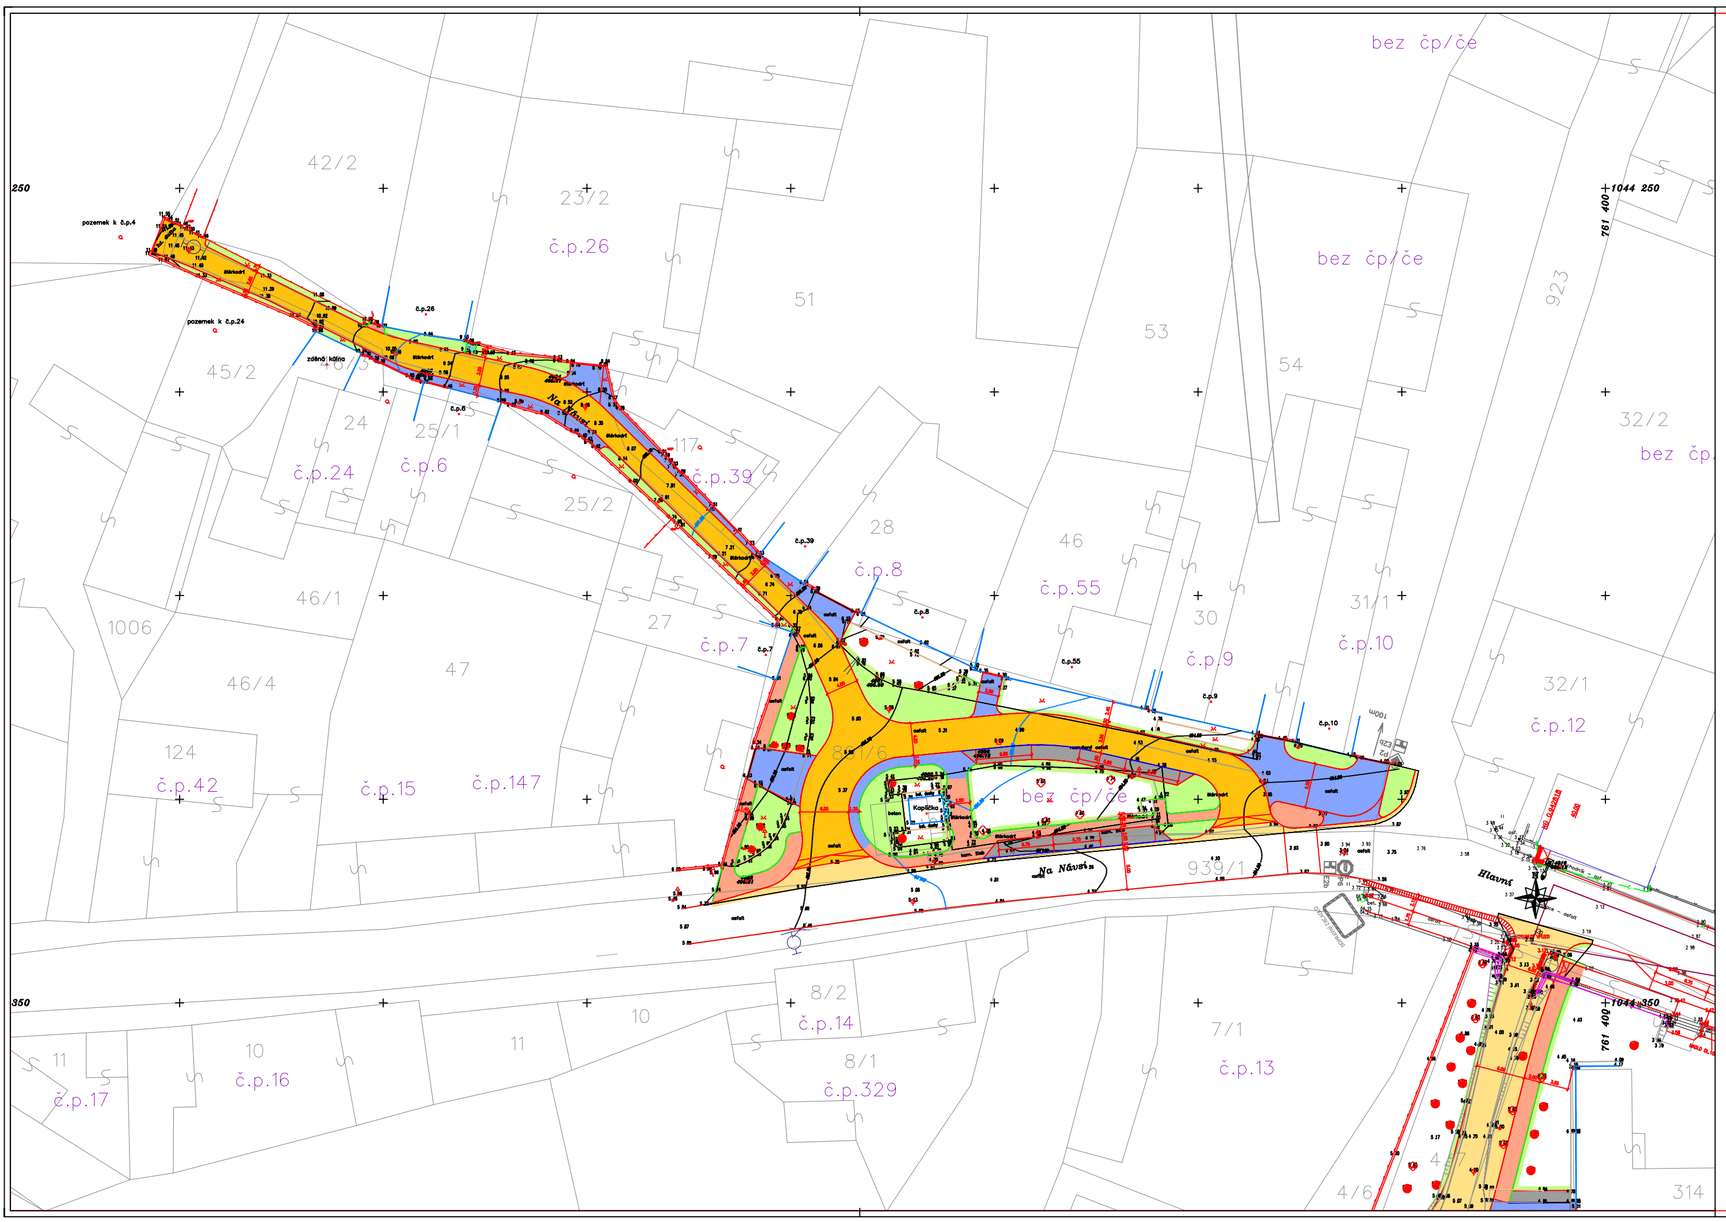

LEGENDA PLOCH:

	KOMUNIKACE PRO AUT. DOPRAVU (ASFALTOVÝ BETON)
	KOMUNIKACE V OBYTNÉ ZÓNĚ (ZÁMKOVÁ DLAŽBA, TYP KOST, BARVA ŠEDÁ, ROVNÁ)
	VJEZDY (ZÁMKOVÁ DLAŽBA, TYP KOST, BARVA ŠEDÁ, ROVNÁ)
	PARKOVACÍ STÁNÍ (ZÁMKOVÁ DLAŽBA, TYP KOST, BARVA ŠEDÁ, ROVNÁ)
	KOMUNIKACE PRO PĚŠÍ (ZÁMKOVÁ DLAŽBA, TYP KOST, BARVA ŠEDÁ, ROVNÁ)
	ZELEŇ (ZATRAVNĚNÍ)

N

!!!PŘED ZAPOČETÍM STAVEBNÍCH PRACÍ SI MUSÍ ZHOTOVITEL NECHAT VYTÝČIT EXISTUJÍCÍ INŽENÝRSKÉ SÍTĚ!!!

SOUŘADNÝ SYSTÉM S-JTSK, VÝŠKOVÝ SYSTÉM BPV

Investor

OBEC PTICE

Ptice 140, 252 18 Úhonice
IČ: 02 34 842

Koordinace stavby a profesí		
Koordinace stavby a technologie		
Zodpovědná osoba		

Hlavní projektant	Vedoucí projektu	Tech. kontrola	Vypracoval
ing. Horák J.	*ing. Horák J.*	*ing. Jirák J.*	*ing. Havelka J.*

CR PROJECT CONSTRUCTIONS&ROADS
CR PROJECT s.r.o., POD BORKEM 319, 293 01 Mladá Boleslav
tel.: +420 326 700 666 GSM GATE: +420 606 602 039
fax: +420 326 700 665 e-mail: info@crproject.cz
URL: http://www.crproject.cz

stavba:

REKONSTRUKCE MÍSTNÍCH KOMUNIKACÍ V OBCI PTICE

objekt: -

část: stavební

obsah: *SITUACE UL. NA NÁVSI*

HIP:	Ing. Jan Havelka
číslo zakázky:	2013-076
stupeň dokumentace:	STS
datum:	01.2014
měřítko: 1:500	formát: 3 x A4
výkres číslo: 12	výtisk číslo:

název dig.souboru:	číslo přílohy:
01_Situace.dwg	12