PTICE

ÚZEMNÍ PLÁN

Úplné znění po vydání změny č. 1

VÝKRES VEŘEJNĚ PROSPĚŠNÝCH STAVEB, OPATŘENÍ A ASANACÍ

1 : 5 000

HRANICE ÚZEMÍ

HRANICE ÚZEMÍ OBCE PTICE
k.ú. Ptice

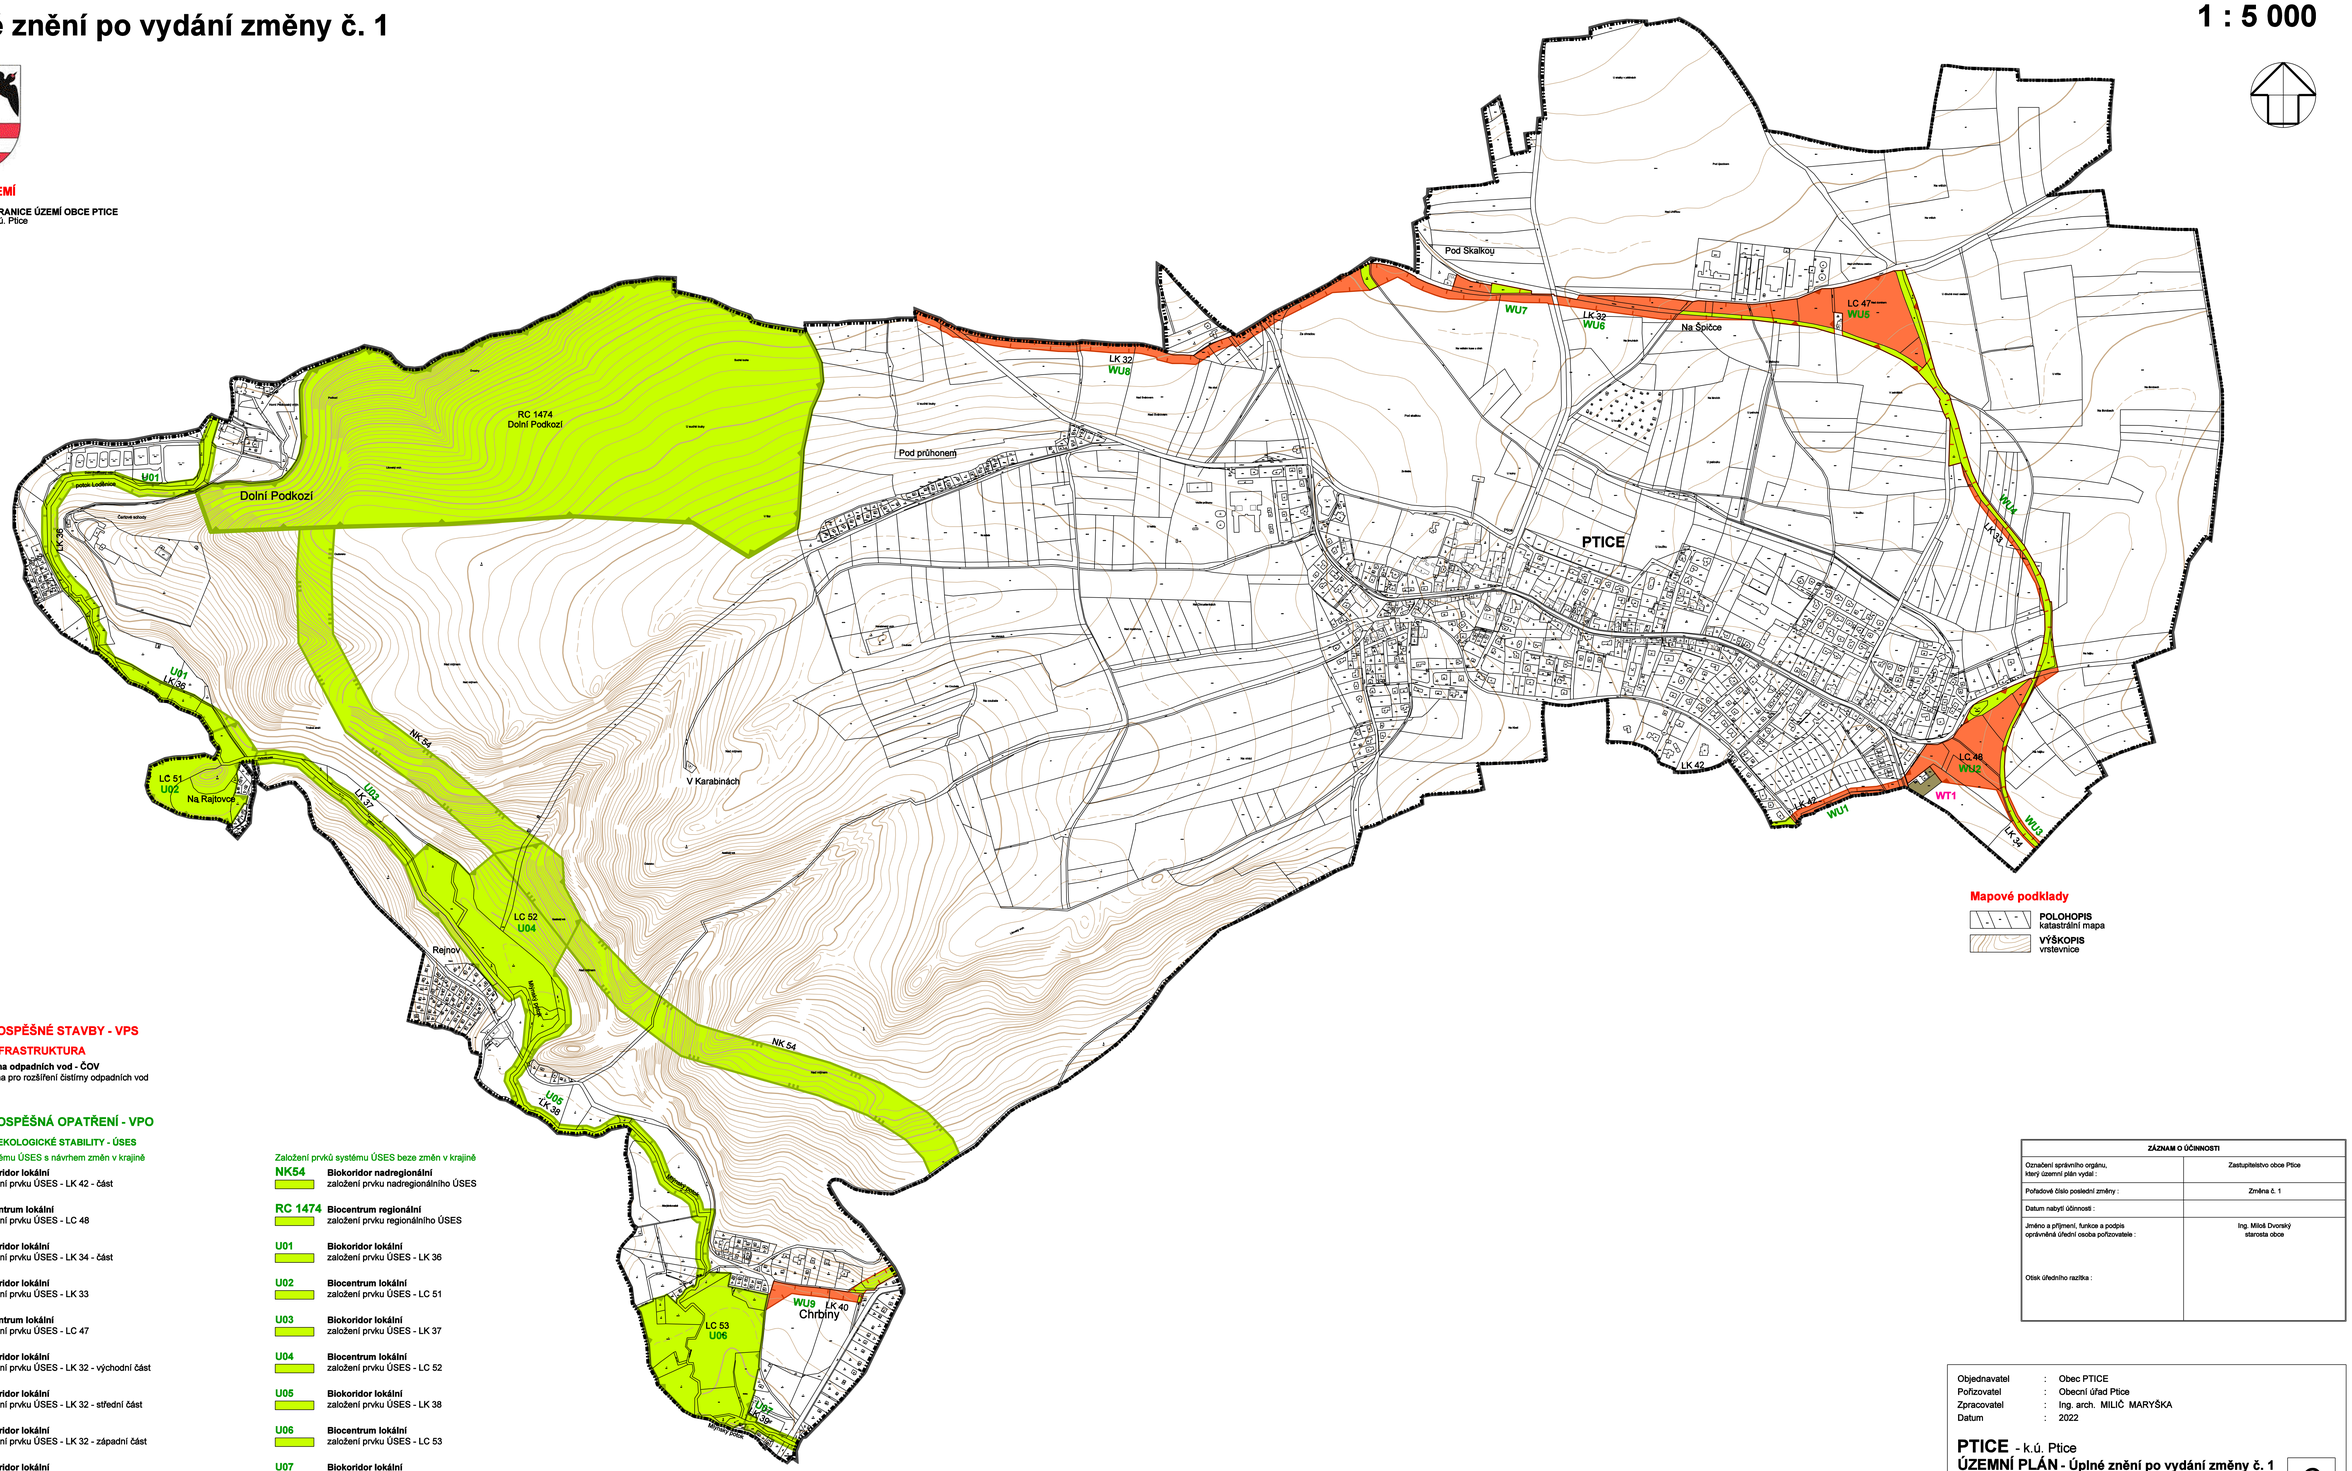

Mapové podklady

POLOHOPIS
katastrální mapa

VÝŠKOPIS
vrstevnice

VEŘEJNĚ PROSPĚŠNÉ STAVBY - VPS

TECHNICKÁ INFRASTRUKTURA

WT1 **Čistírna odpadních vod - ČOV**
- plocha pro rozšíření čistírny odpadních vod

VEŘEJNĚ PROSPĚŠNÁ OPATŘENÍ - VPO

ÚZEMNÍ SYSTÉM EKOLOGICKÉ STABILITY - ÚSES

Založení prvků systému ÚSES s návrhem změn v krajině

WU1 **Biokoridor lokální**
založení prvku ÚSES - LK 42 - část

WU2 **Biocentrum lokální**
založení prvku ÚSES - LC 48

WU3 **Biokoridor lokální**
založení prvku ÚSES - LK 34 - část

WU4 **Biokoridor lokální**
založení prvku ÚSES - LK 33

WU5 **Biocentrum lokální**
založení prvku ÚSES - LC 47

WU6 **Biokoridor lokální**
založení prvku ÚSES - LK 32 - východní část

WU7 **Biokoridor lokální**
založení prvku ÚSES - LK 32 - střední část

WU8 **Biokoridor lokální**
založení prvku ÚSES - LK 32 - západní část

WU9 **Biokoridor lokální**
založení prvku ÚSES - LK 40

Založení prvků systému ÚSES beze změn v krajině

NK54 **Biokoridor nadregionální**
založení prvku nadregionálního ÚSES

RC 1474 **Biocentrum regionální**
založení prvku regionálního ÚSES

U01 **Biokoridor lokální**
založení prvku ÚSES - LK 36

U02 **Biocentrum lokální**
založení prvku ÚSES - LC 51

U03 **Biokoridor lokální**
založení prvku ÚSES - LK 37

U04 **Biocentrum lokální**
založení prvku ÚSES - LC 52

U05 **Biokoridor lokální**
založení prvku ÚSES - LK 38

U06 **Biocentrum lokální**
založení prvku ÚSES - LC 53

U07 **Biokoridor lokální**
založení prvku ÚSES - LK 39

ZÁZNAM O ÚČINNOSTI	
Označení správního orgánu, který územní plán vydal :	Zastupitelstvo obce Ptice
Pořadové číslo poslední změny :	Změna č. 1
Datum nabytí účinnosti :	
Jméno a příjmení, funkce a podpis oprávněná úřední osoba pořizovatele : Otisk úředního razítka :	Ing. Miloš Dvorský starosta obce

Objednavatel	:	Obec PTICE
Pořizovatel	:	Obecní úřad Ptice
Zpracovatel	:	Ing. arch. MILIČ MARYŠKA
Datum	:	2022

PTICE - k.ú. Ptice
ÚZEMNÍ PLÁN - Úplné znění po vydání změny č. 1

VÝKRES VEŘEJNĚ PROSPĚŠNÝCH STAVEB, OPATŘENÍ A ASANACÍ

měřítko : 1 : 5 000

C